


1437 WOHN- UND GEWERBEHAUS  
ALLMEINDSTRASSE, 8855 NUOLEN SZ


AUSSCHREIBUNG  
BKP 211.9  
GLASSTEINE

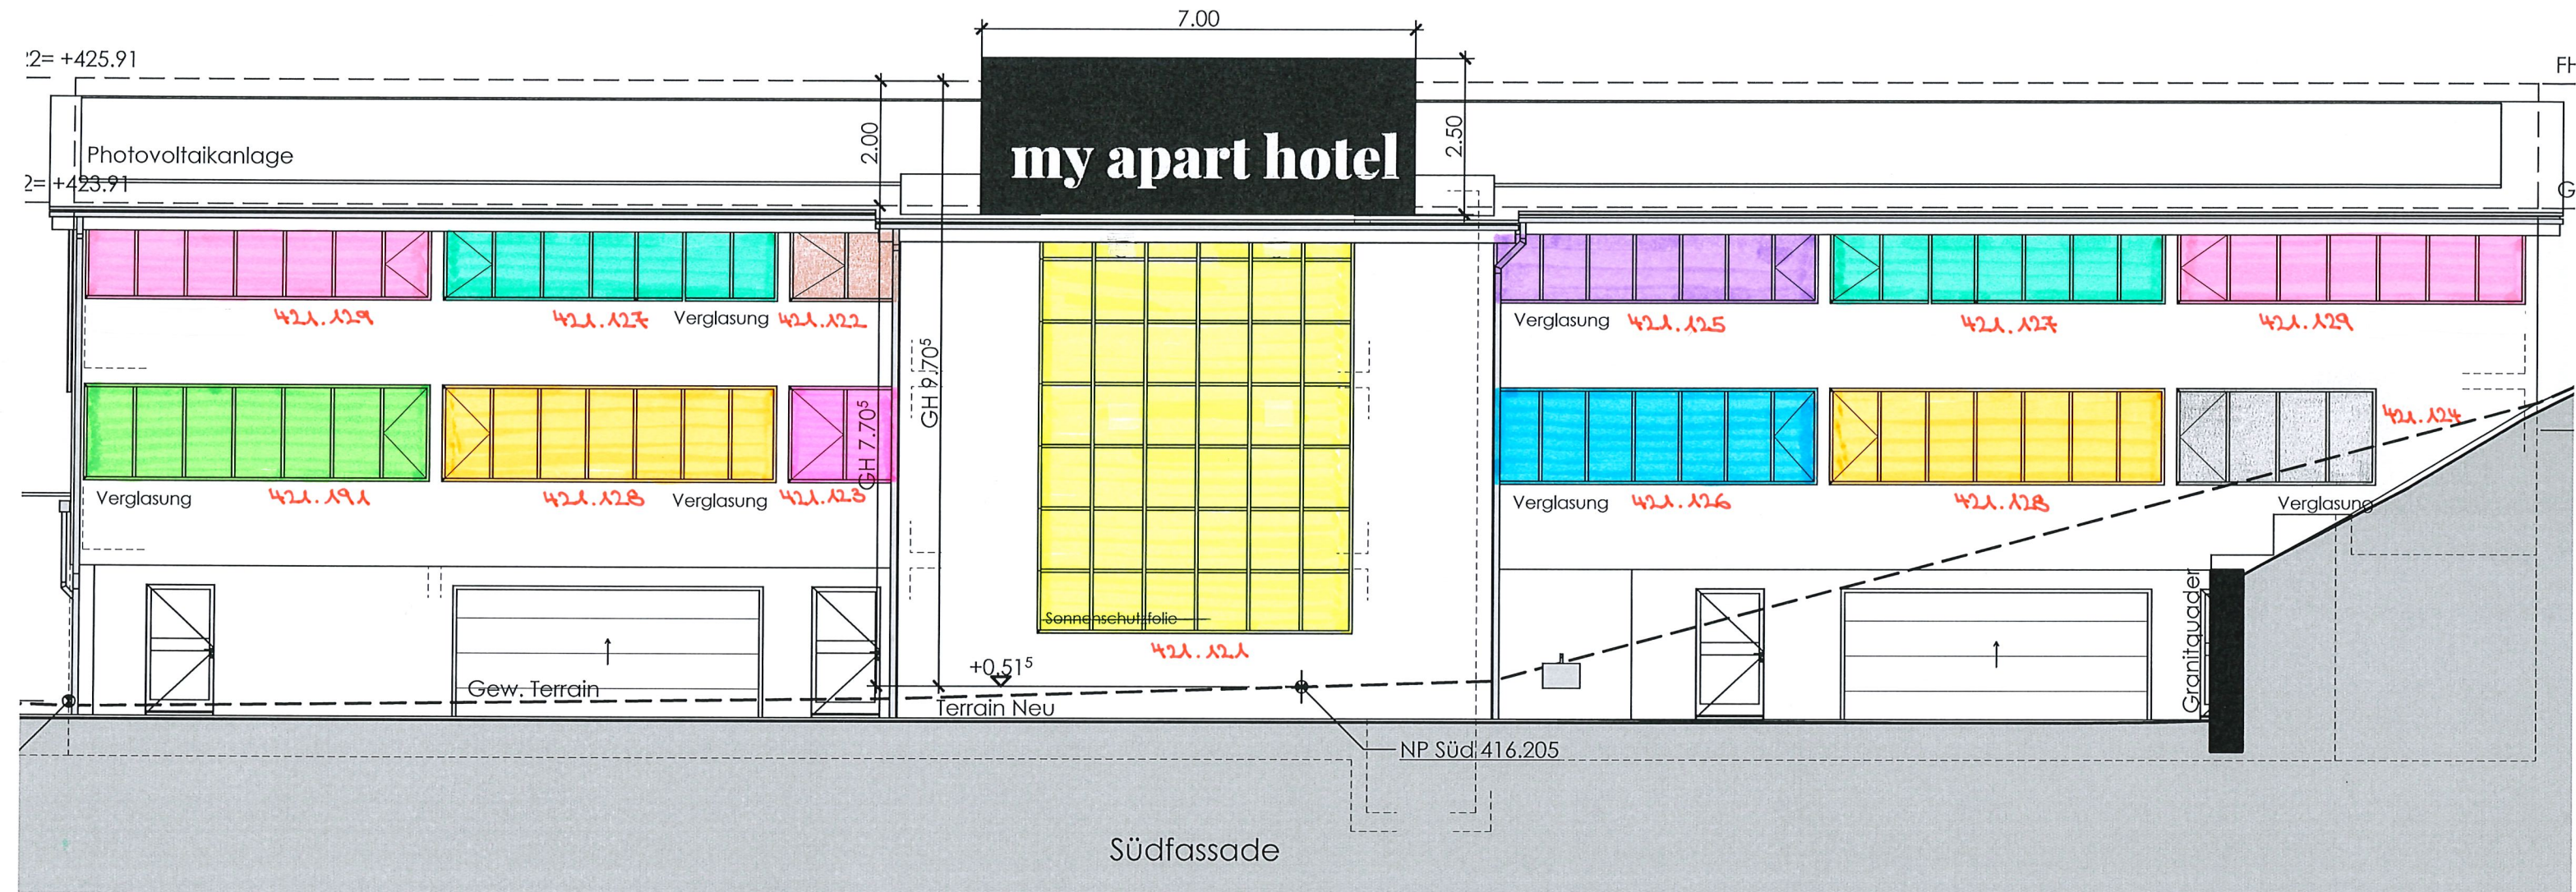


SÜDFASSADE

POSITIONSPLÄNE



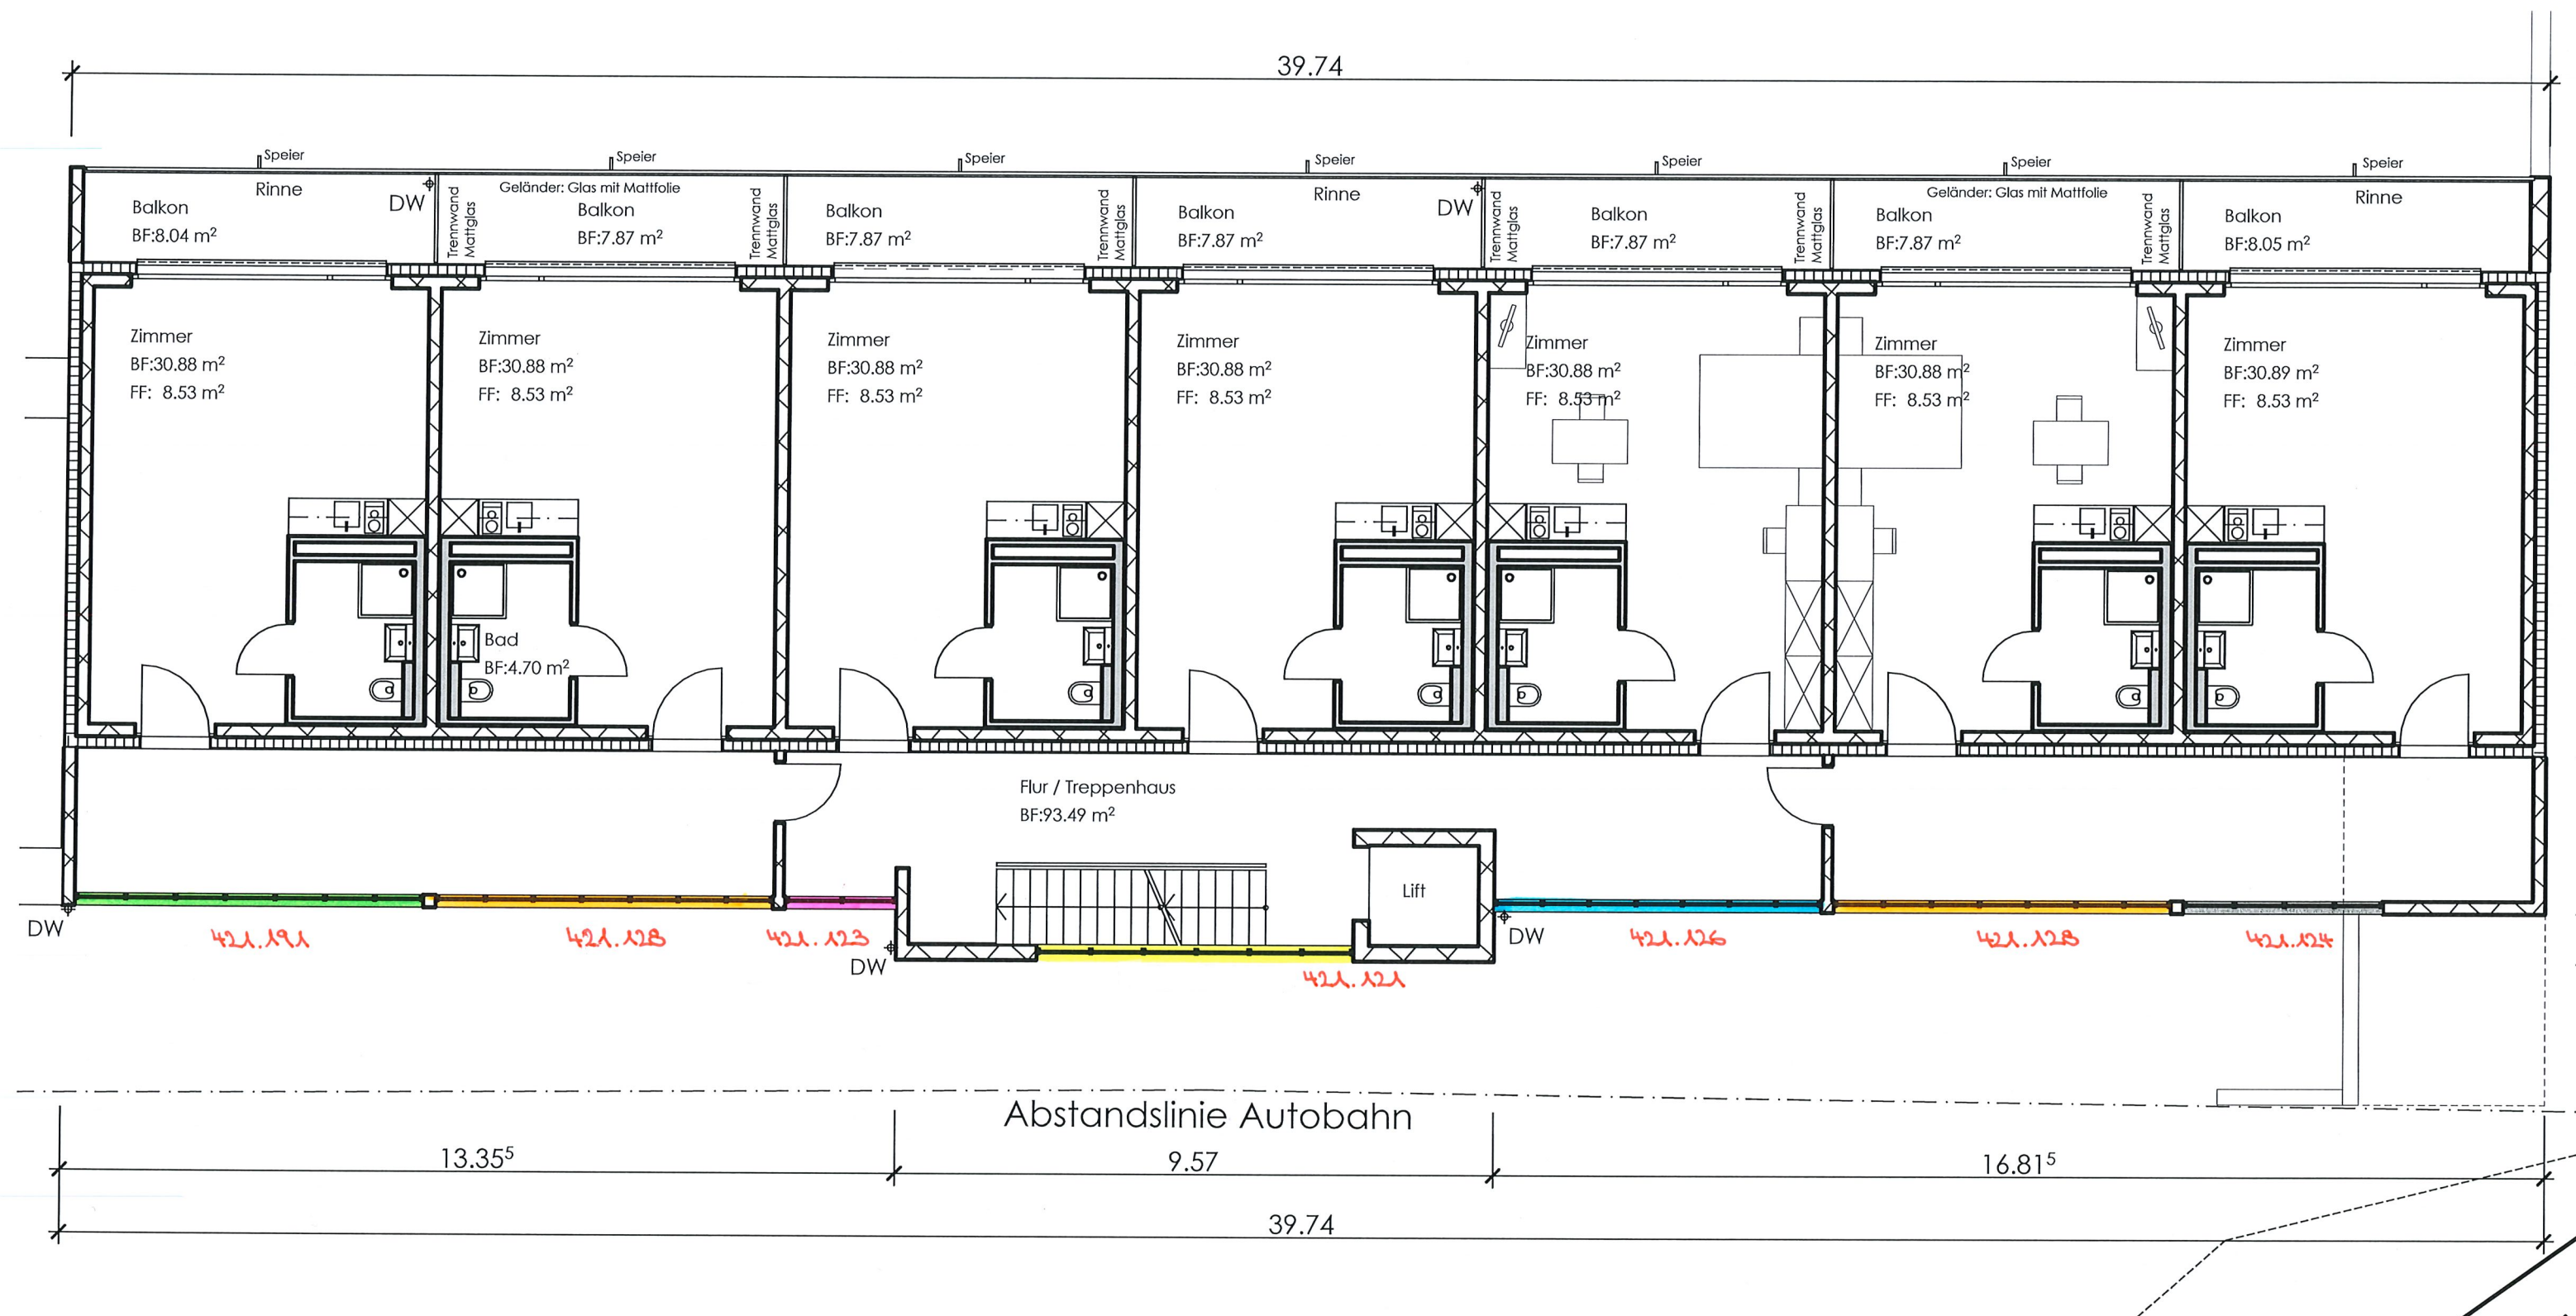

P01 OBERGESCHOSS

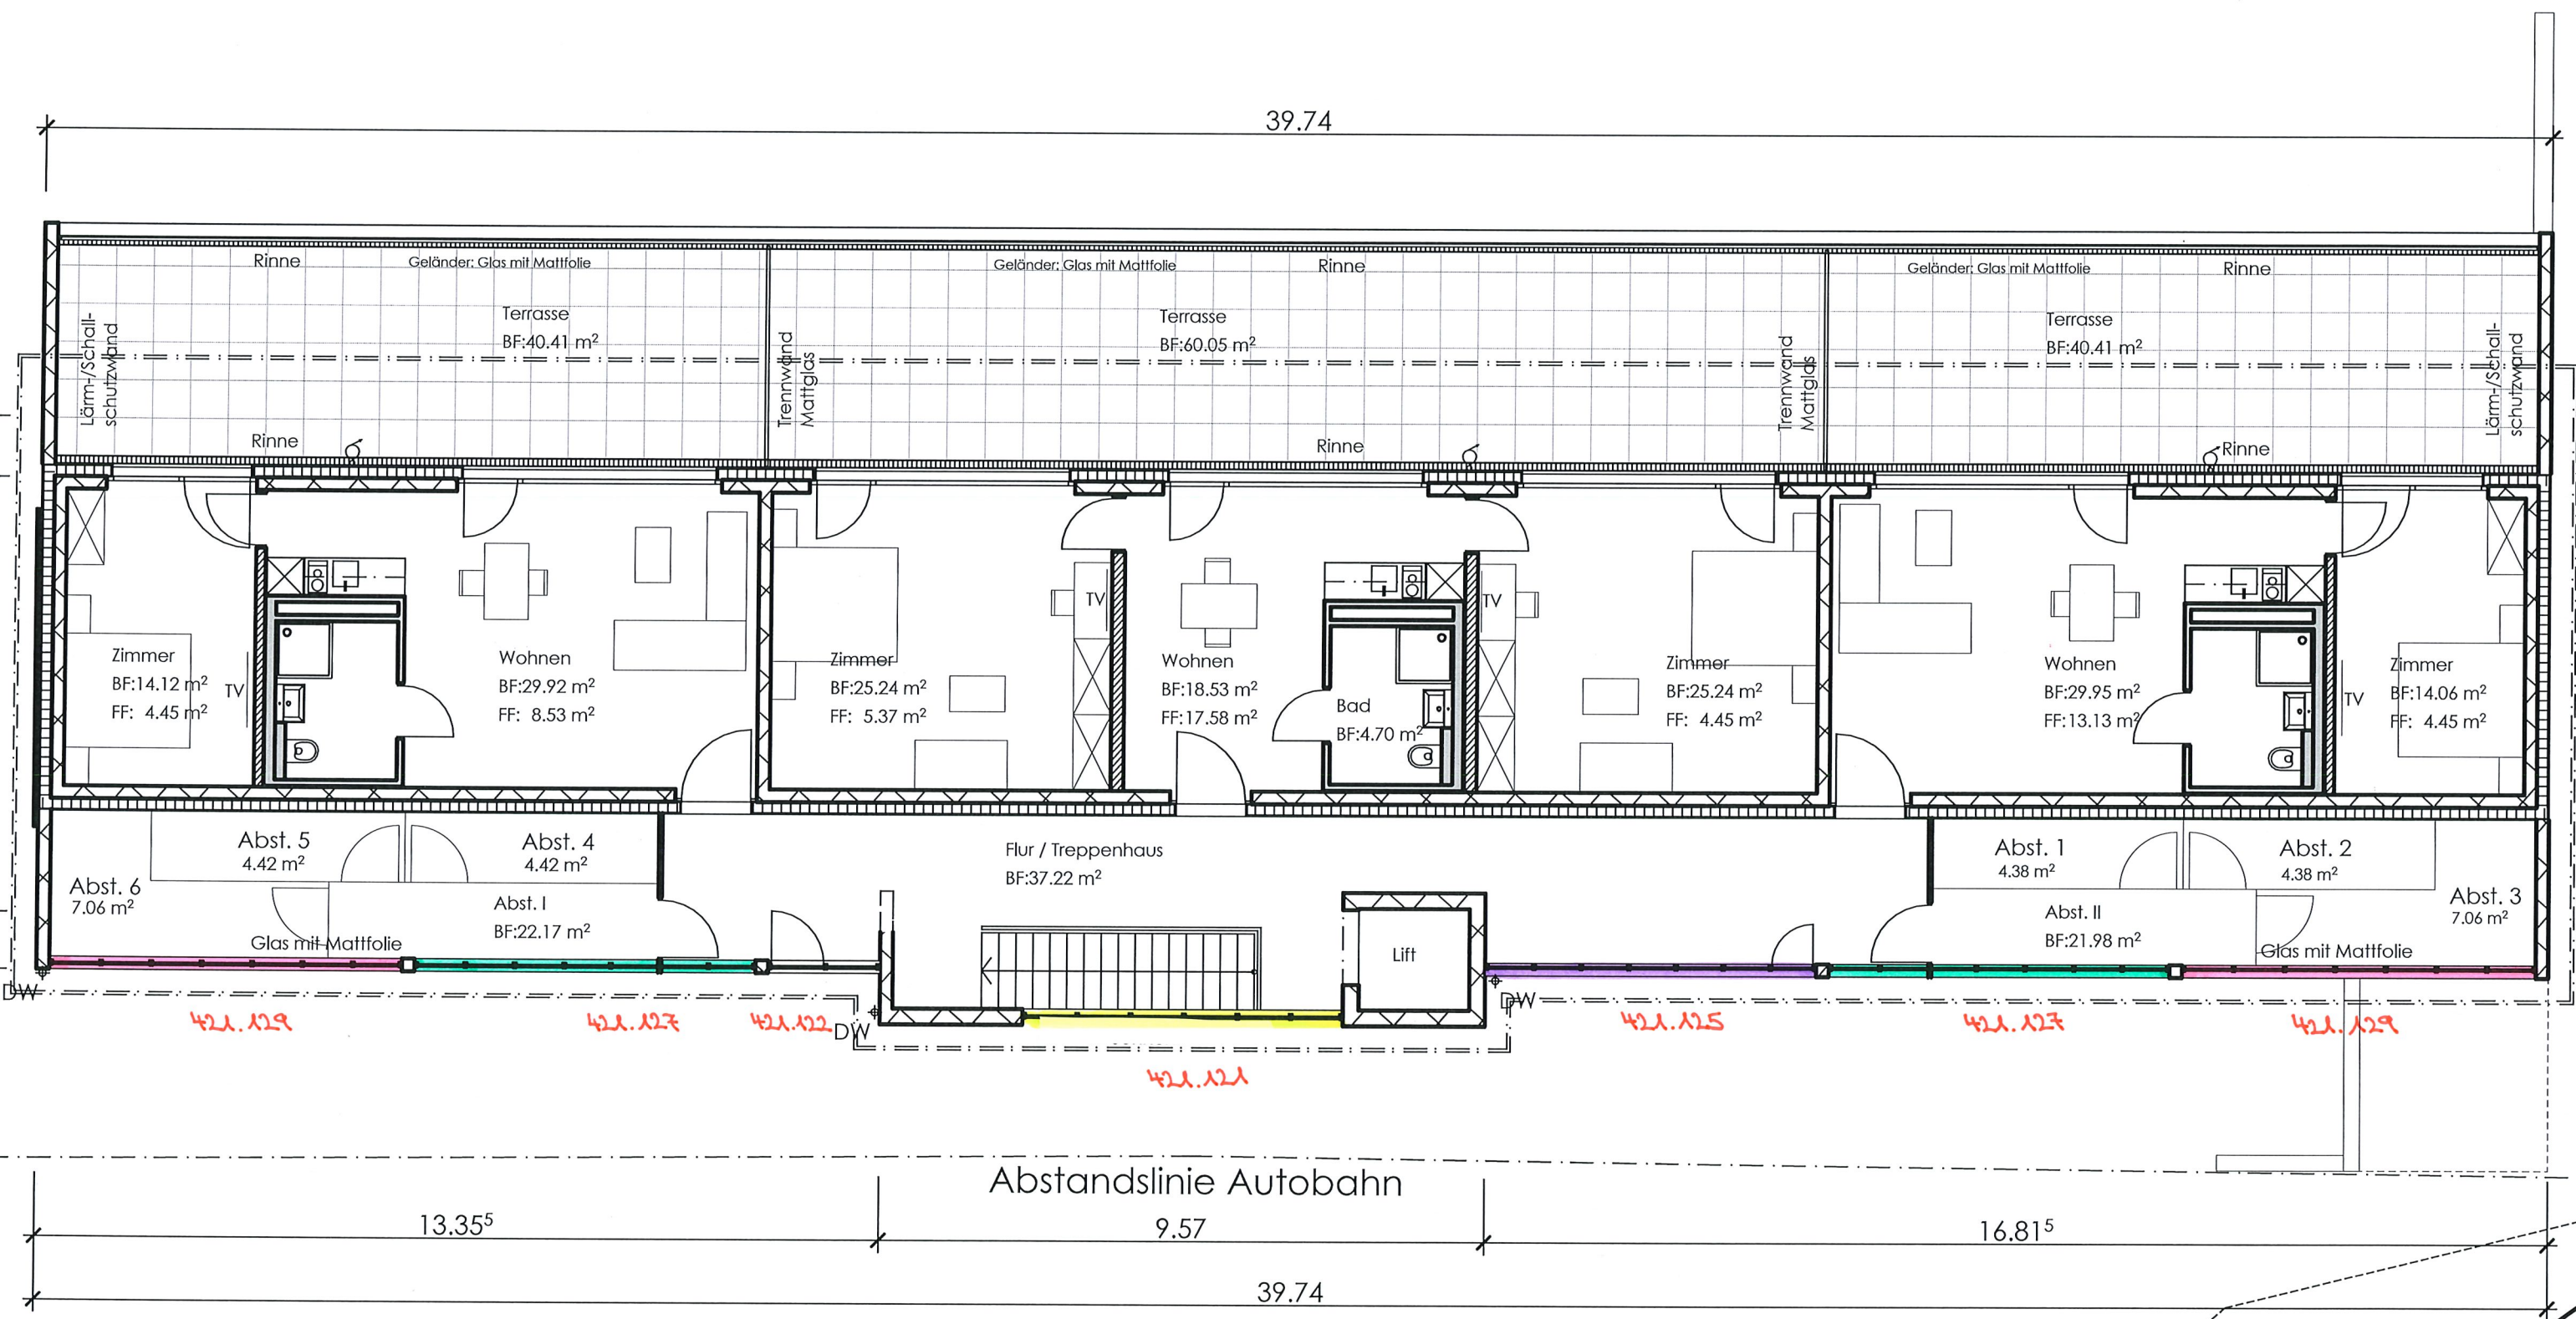

PO2 DACHGESCHOSS