


1437 WOHN- UND GESCHÄFTSHAUS
ALLMEINDSTRASSE, 8855 NUOLLEN SZ

AUSSCHREIBUNG
BKP 224.0
DECKUNGEN (STEILDÄCHER)

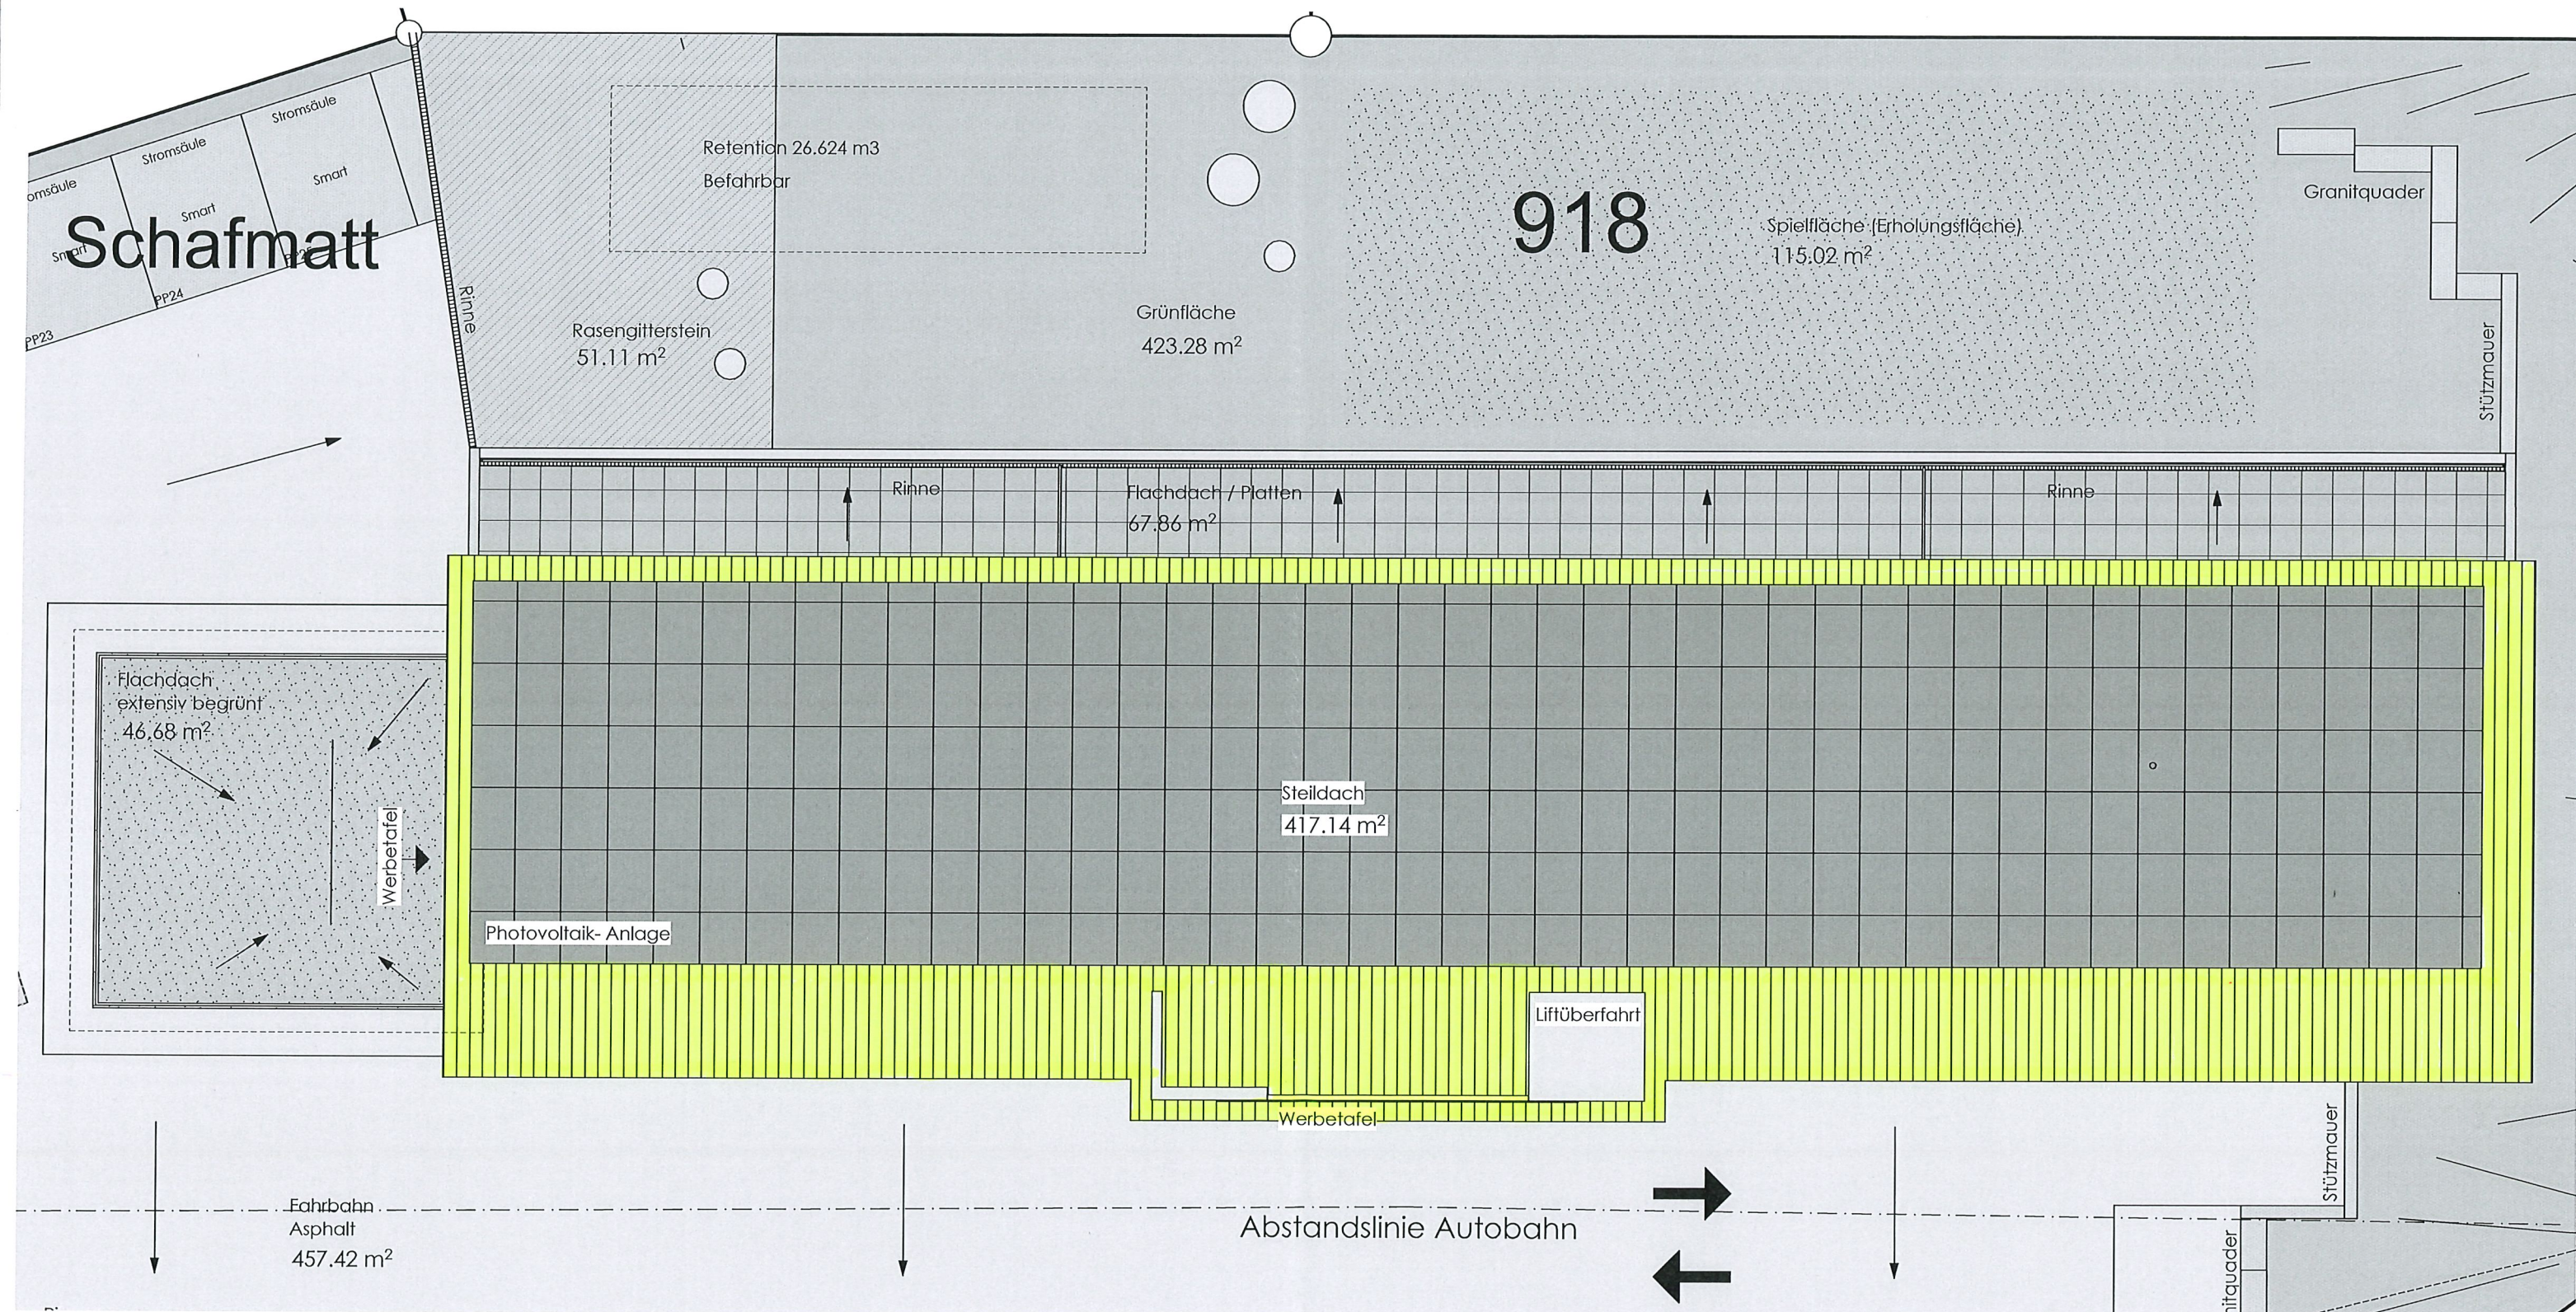

Eindeckungsfläche mit Beton-Flachziegel

SCHEMAPLAN