


1726 MFH KLEINWIESSTRASSE
8862 SCHÜBELBACH SZ

AUSSCHREIBUNG
BKP 274
SPEZIALVERGLASUNGEN

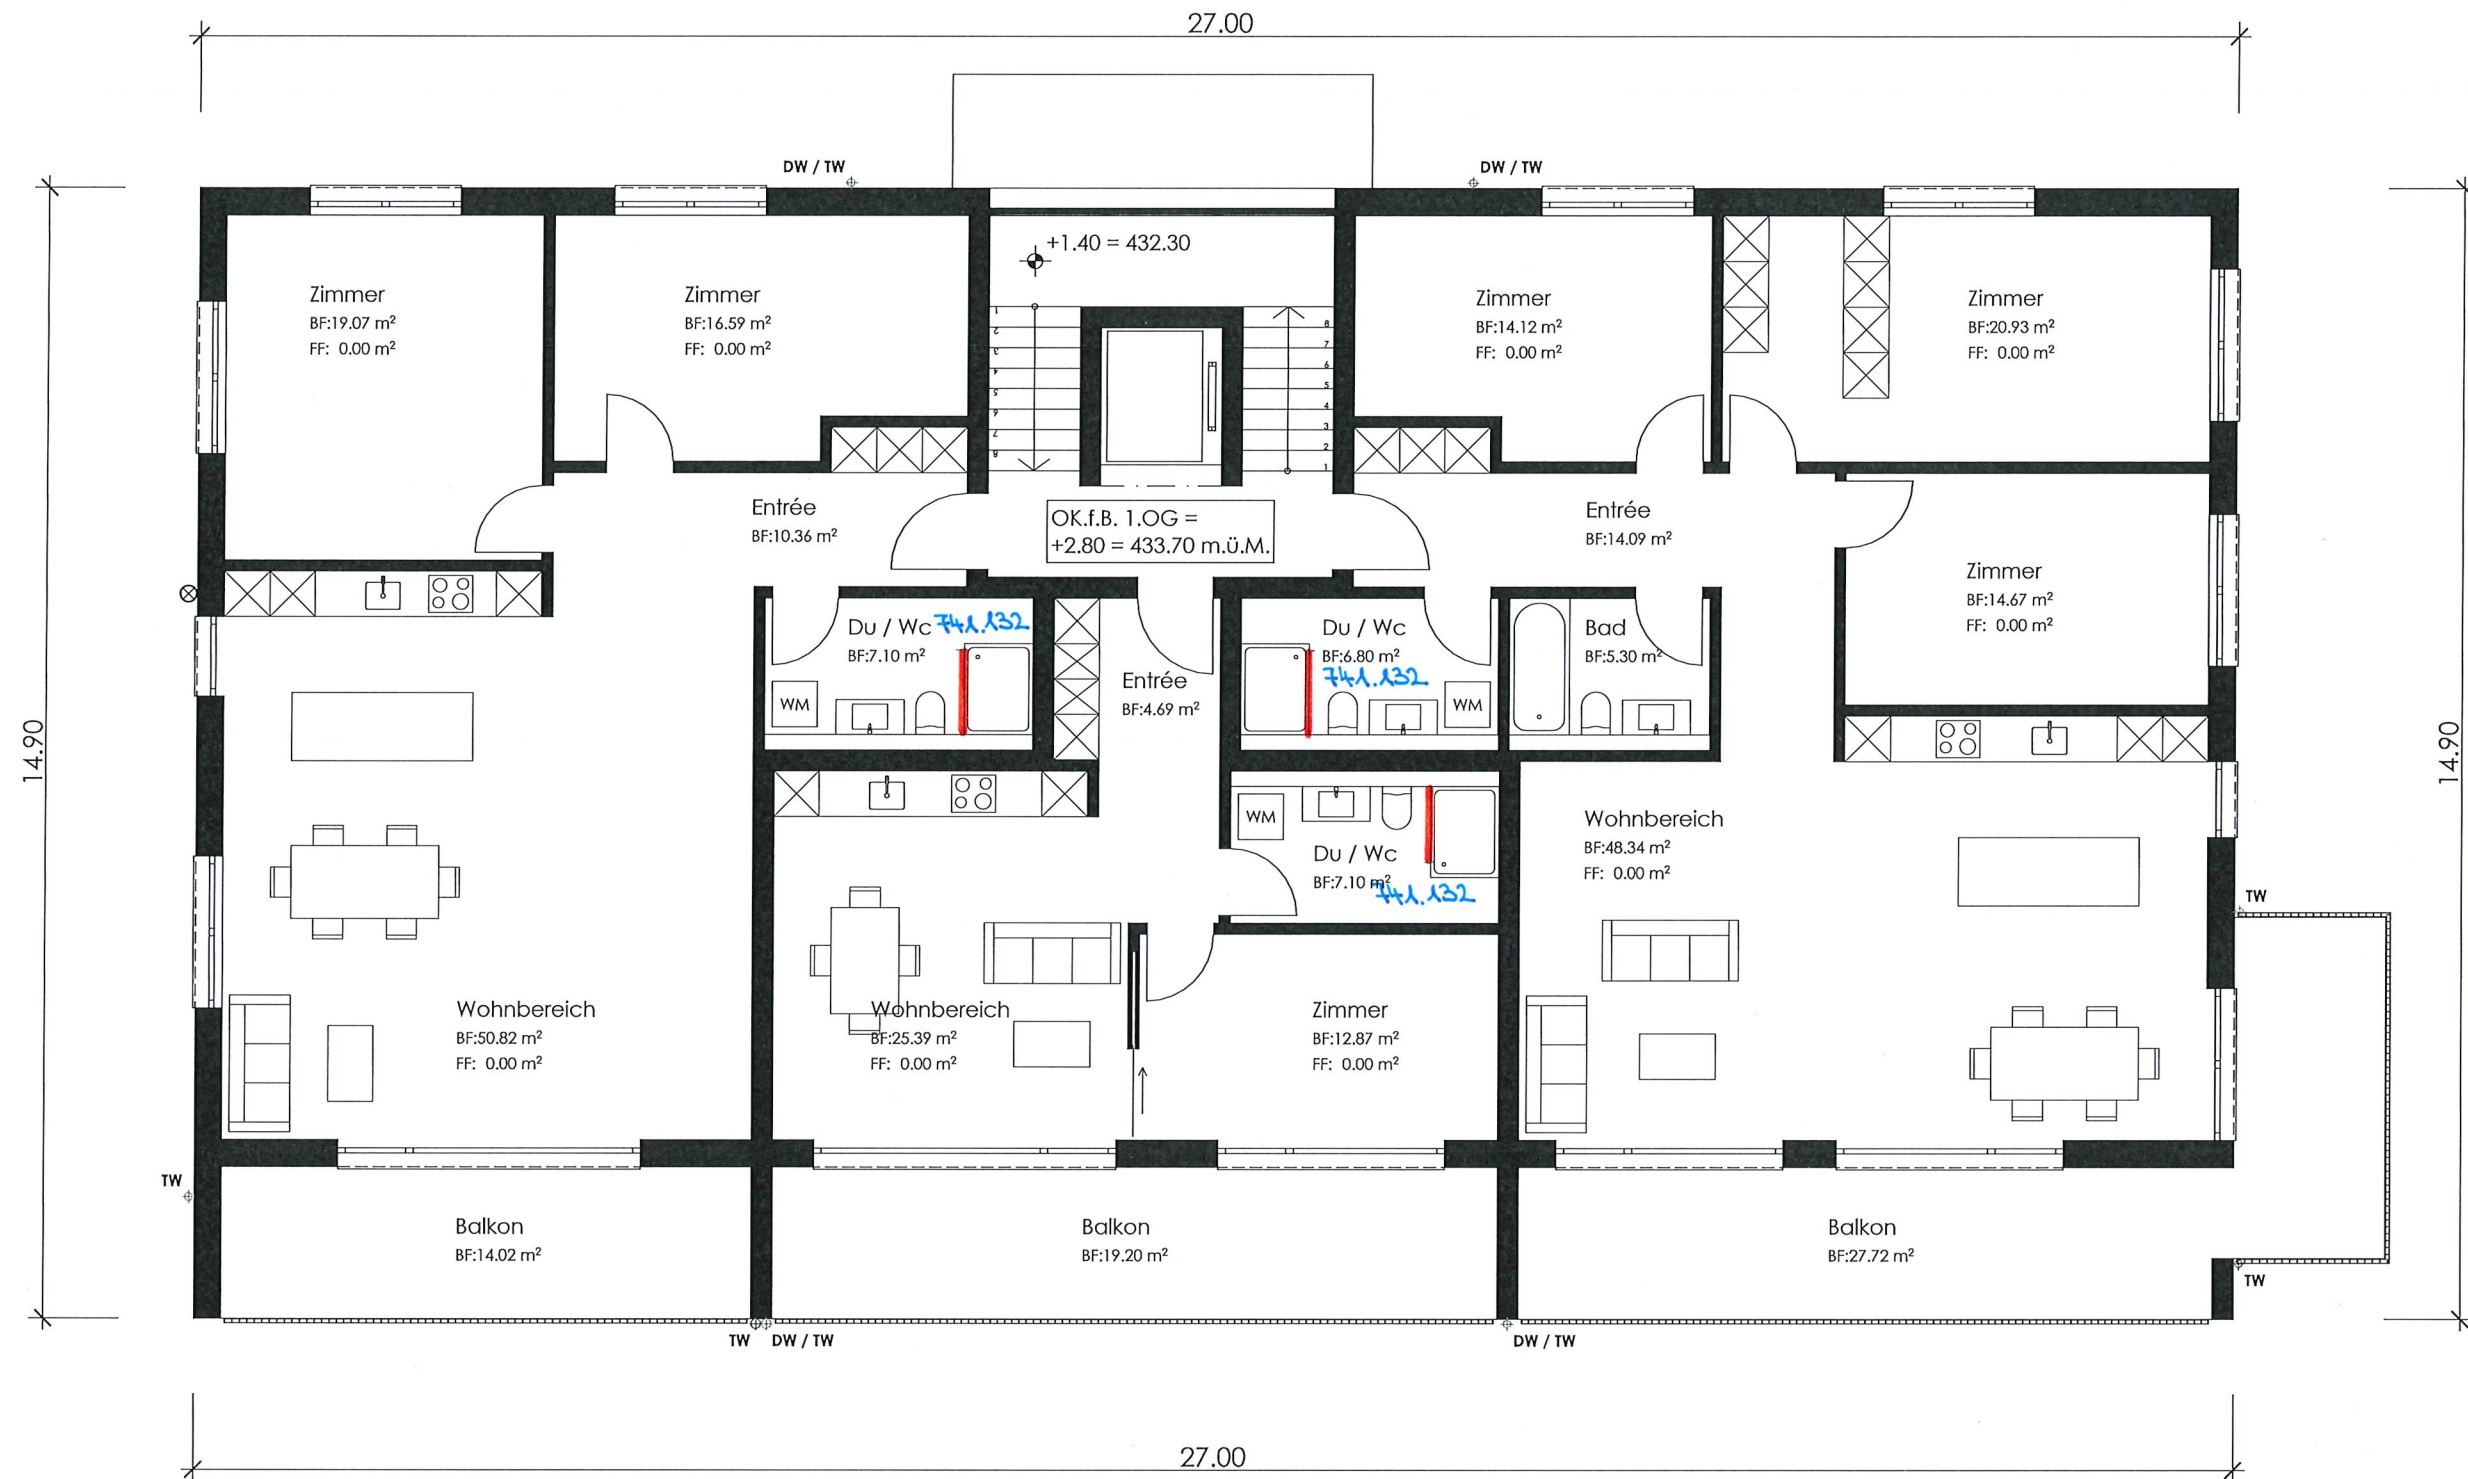


P00 ERDGESCHOSS
P01 1.OBERGESCHOSS
P02 2.OBERGESCHOSS

POSITIONSPLÄNE

1726 MFH KLEINWIESSTRASSE
8862 SCHÜBELBACH SZ

AUSSCHREIBUNG
BKP 274
SPEZIALVERGLASUNGEN

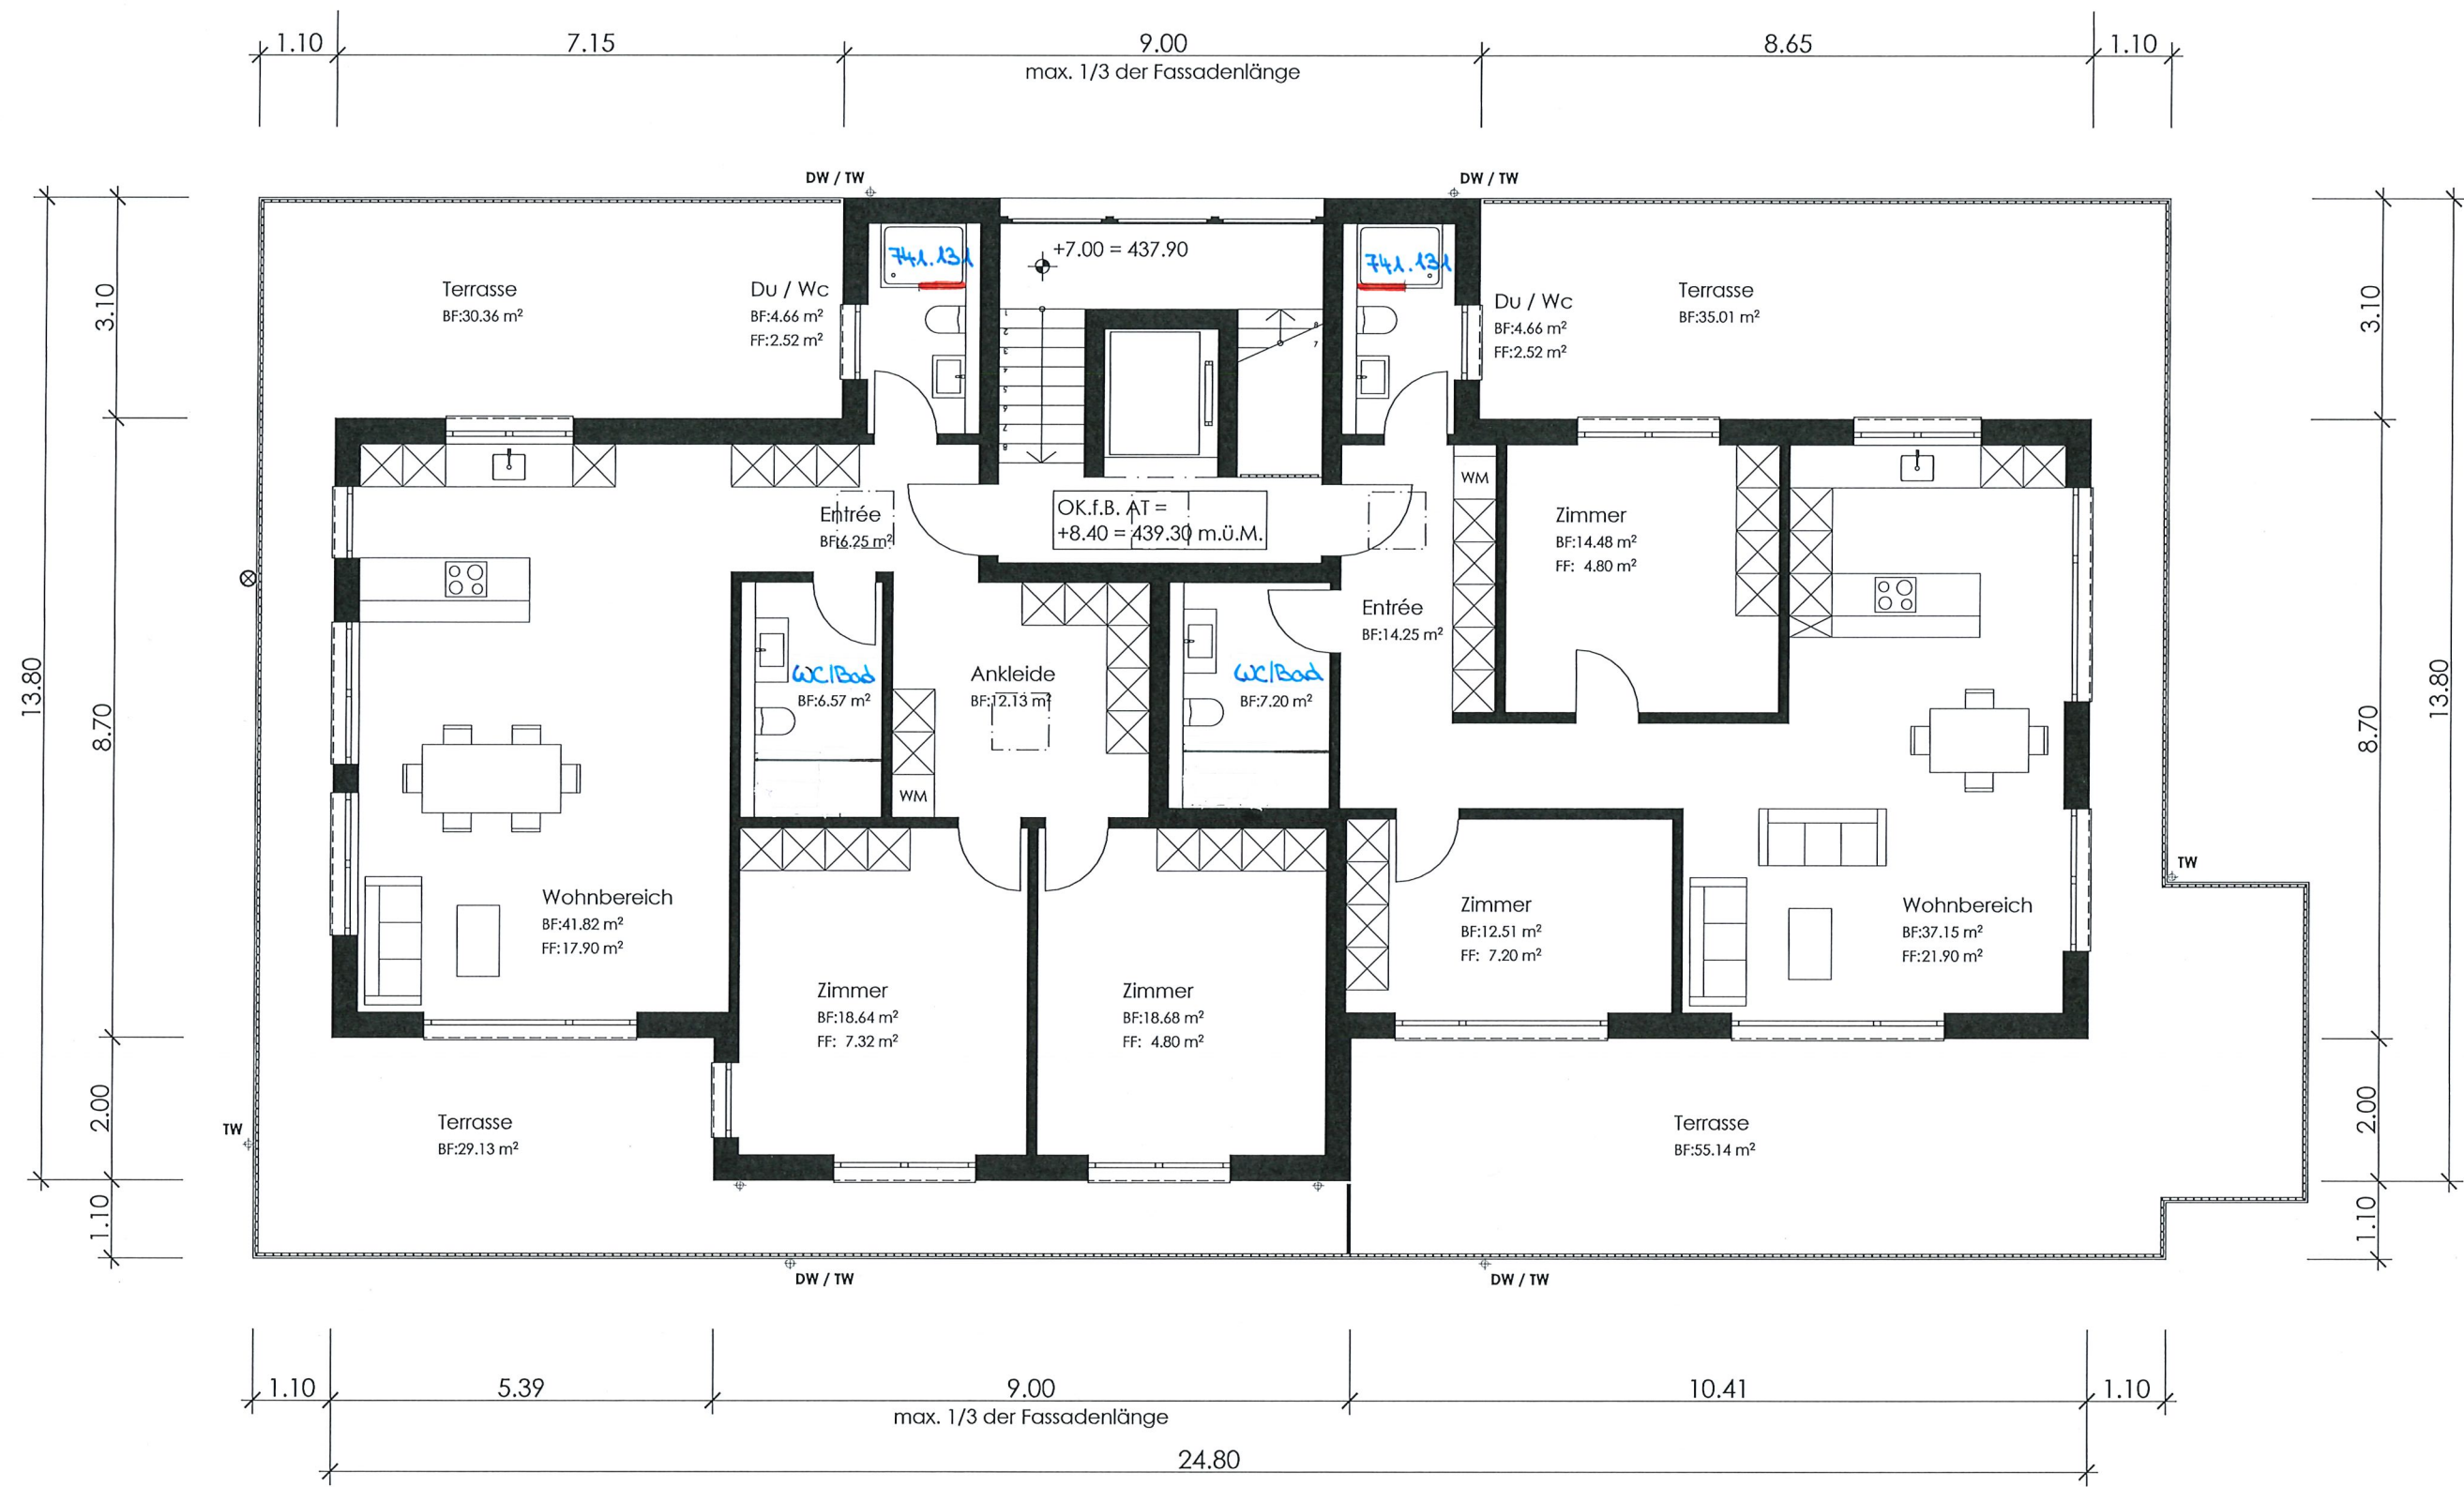

POSITIONSPLÄNE

PO3 ATTIKAGESCHOSS