

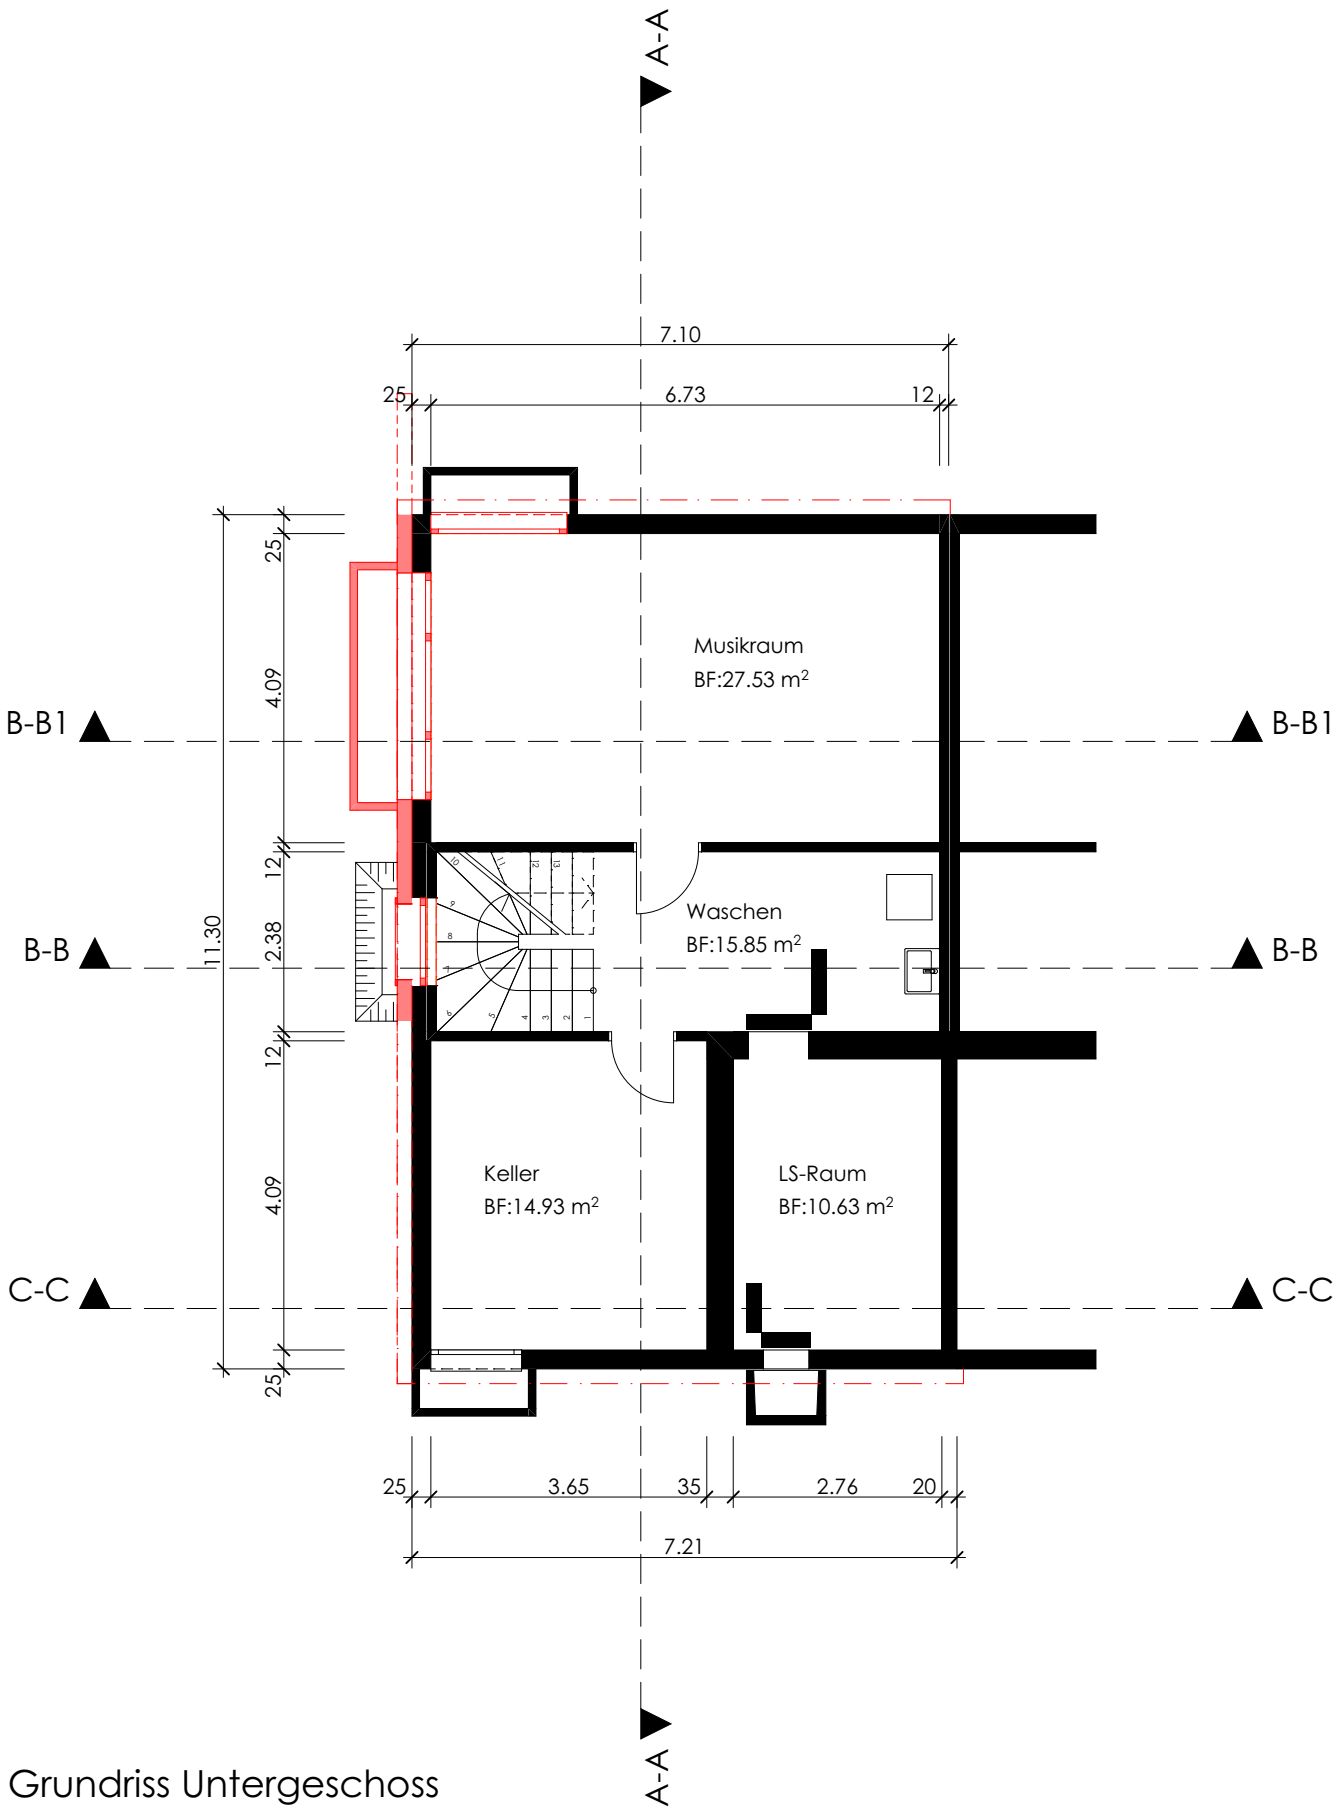


Energetische Sanierung der Gebäudehülle - EFH Rainstrasse	1946-230
Gabriele und Christoph Schenkel Rainstrasse 19d 8808 Pfäffikon SZ	Grösse 0.60 x 0.64 Datum 2020-07-08/NG Revidiert - Druck 09.07.2020
Grundrisse	Mst 1:100
±0.00 = best. EG	


8853 Lachen SZ	2020-07-08
Die Bauherrschaft:	Gabriele und Christoph Schenkel Rainstrasse 19d 8808 Pfäffikon SZ
Die Grundeigentümerin:	Frau Marisa Schenkel Spinnereiweg 17 3004 Bern
Der Architekt:	MGA AG Architektur - Bauleitung Hintere Bahnhofstrasse 9 - Postfach 301 8853 Lachen SZ Tel 055 451 60 90 Fax 055 451 60 99

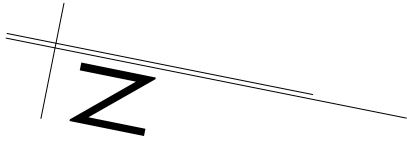


Grundriss Untergeschoss

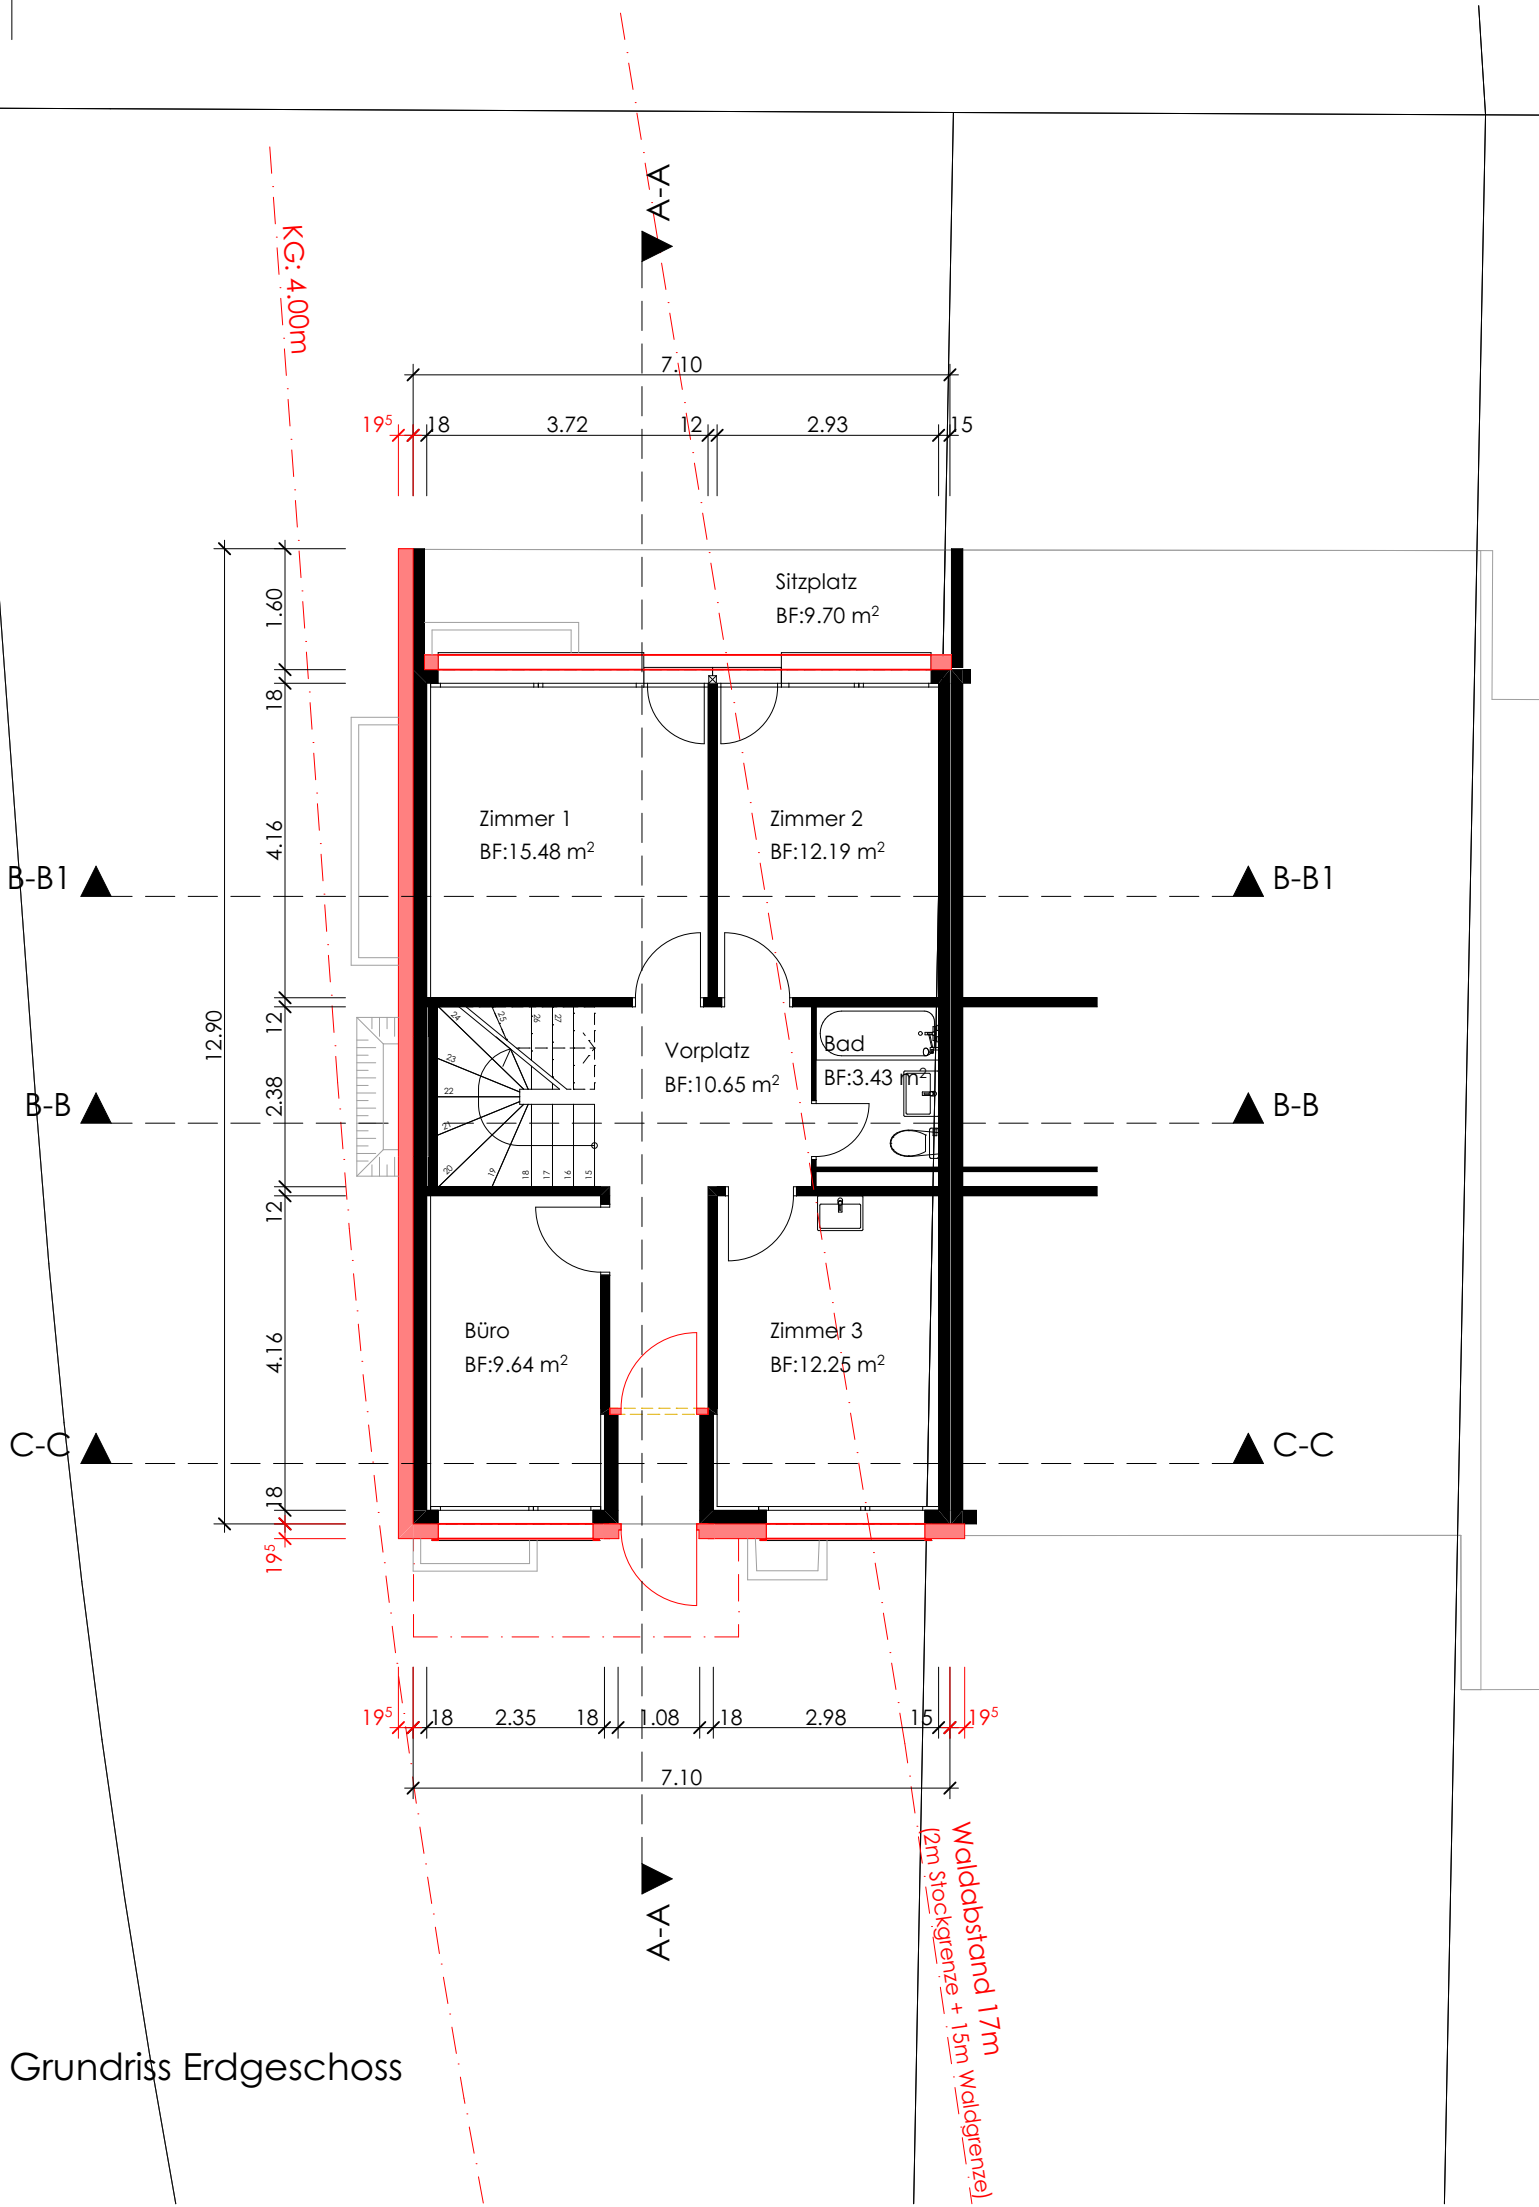

Grundriss Erdgeschoss

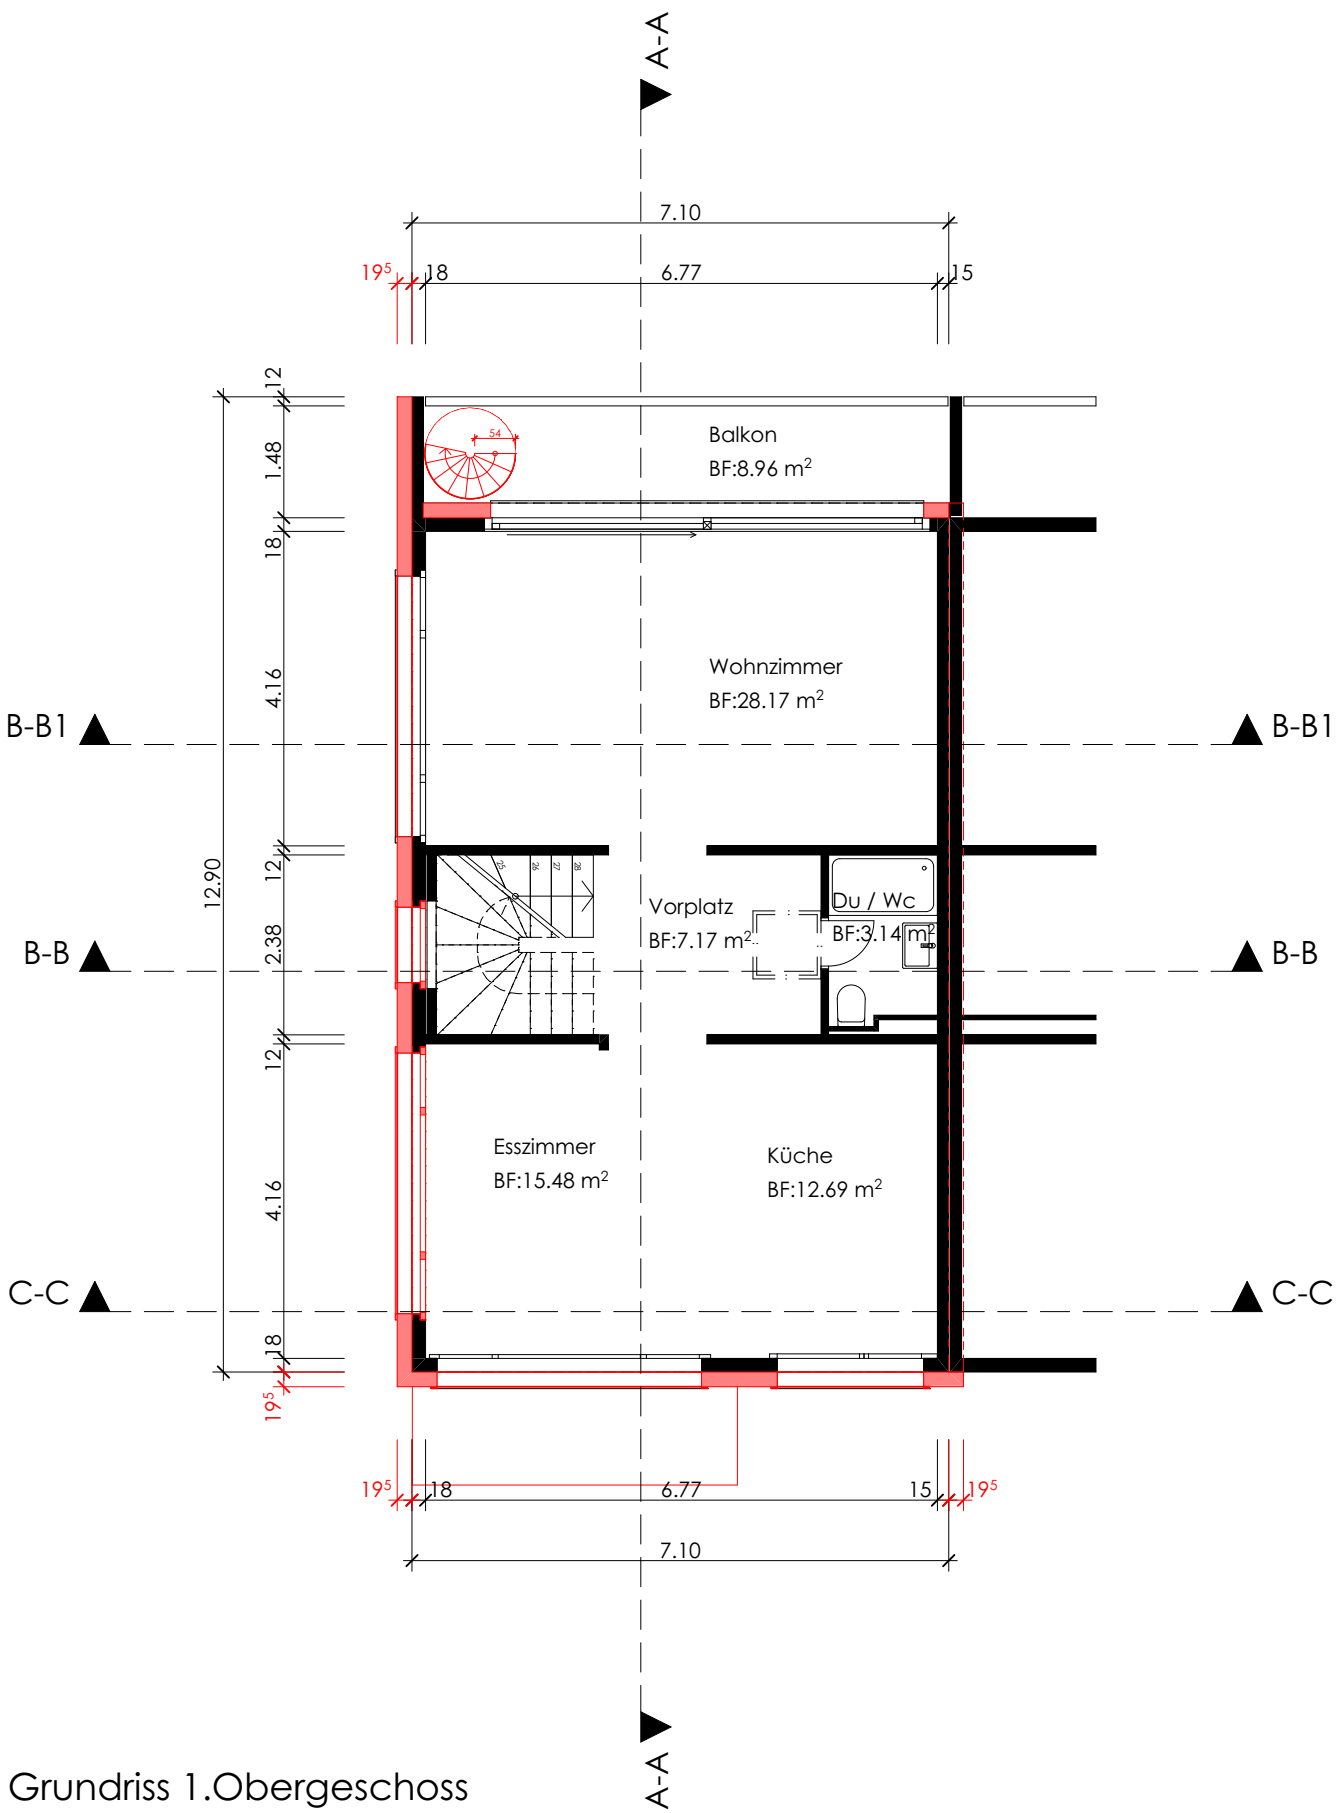

Grundriss 1.Obergeschoss

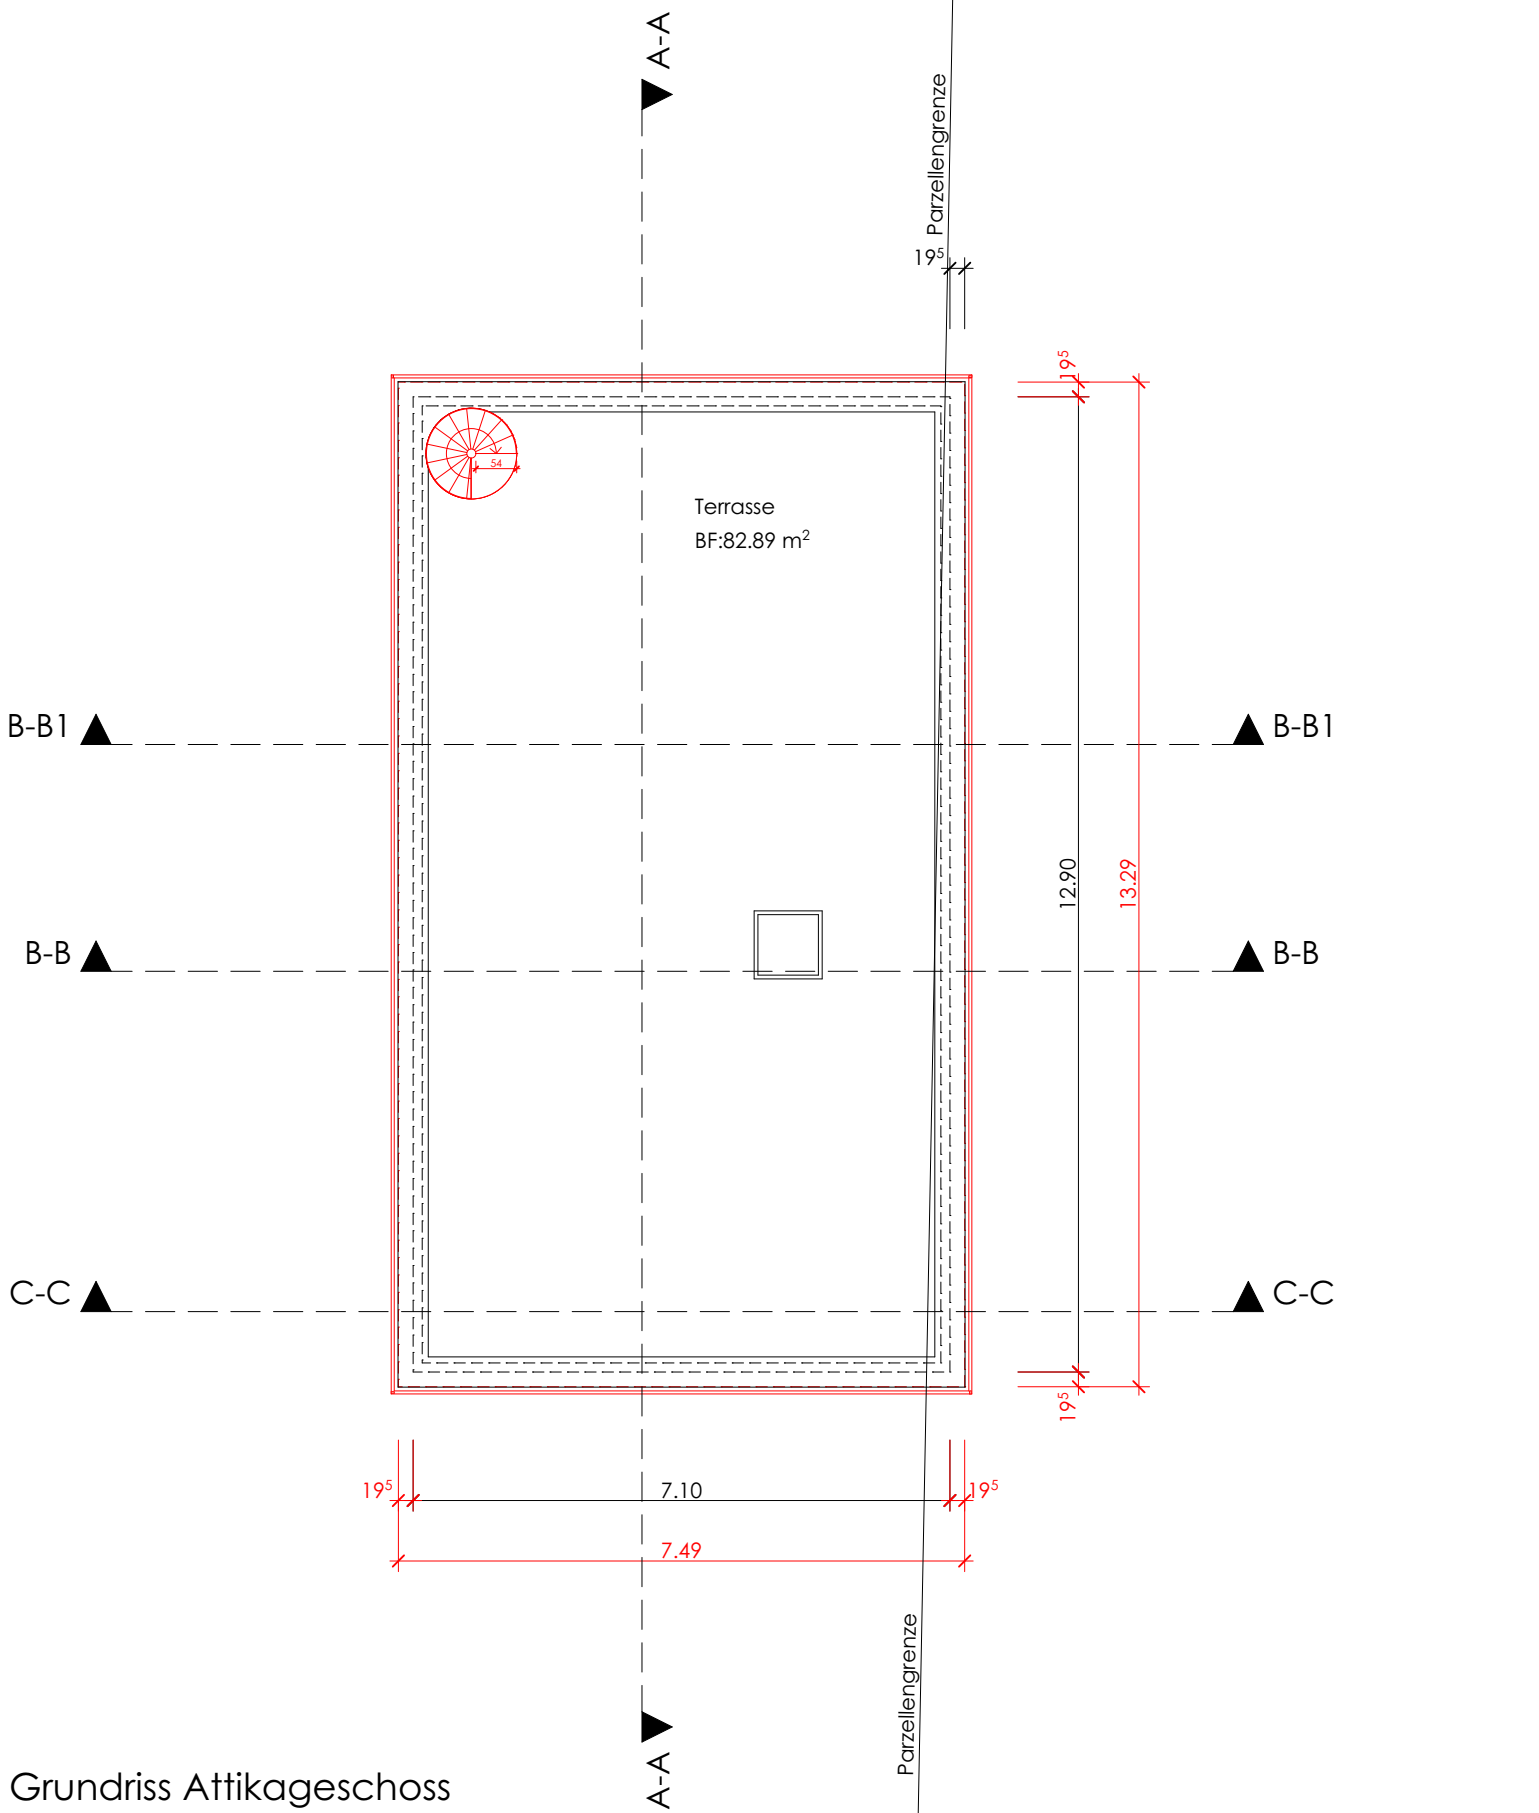

Grundriss Attikageschoss