



Überbauung Bühlweg, Häuser B-C-D - Bühlweg, 7000 Chur GR	2032-232
Ammonit Bau GmbH Bühlweg 33 7000 Chur GR	Grösse 0.60 x 0.84 Datum 2021-02-01 / RIK Revidiert - Druck 26.04.2021
Grundrisse Haus C	Mst 1:100

±0.00 P00 EG Haus C = 814.91 m.Ü.M


Die Bauherrschaft:	Ammonit Bau GmbH Bühlweg 33 7000Chur GR Tel 081 253 56 07	2021-02-01
Der Grundeigentümer:	Graubündner Kantonalbank Postplatz 7000Chur GR	2021-02-01
Der Architekt:	MGA AG Architektur - Bauleitung Hintere Bahnhofstrasse 9 - Postfach 301 8853 Lachen SZ Tel 055 451 60 90 Fax 055 451 60 99	2021-02-01

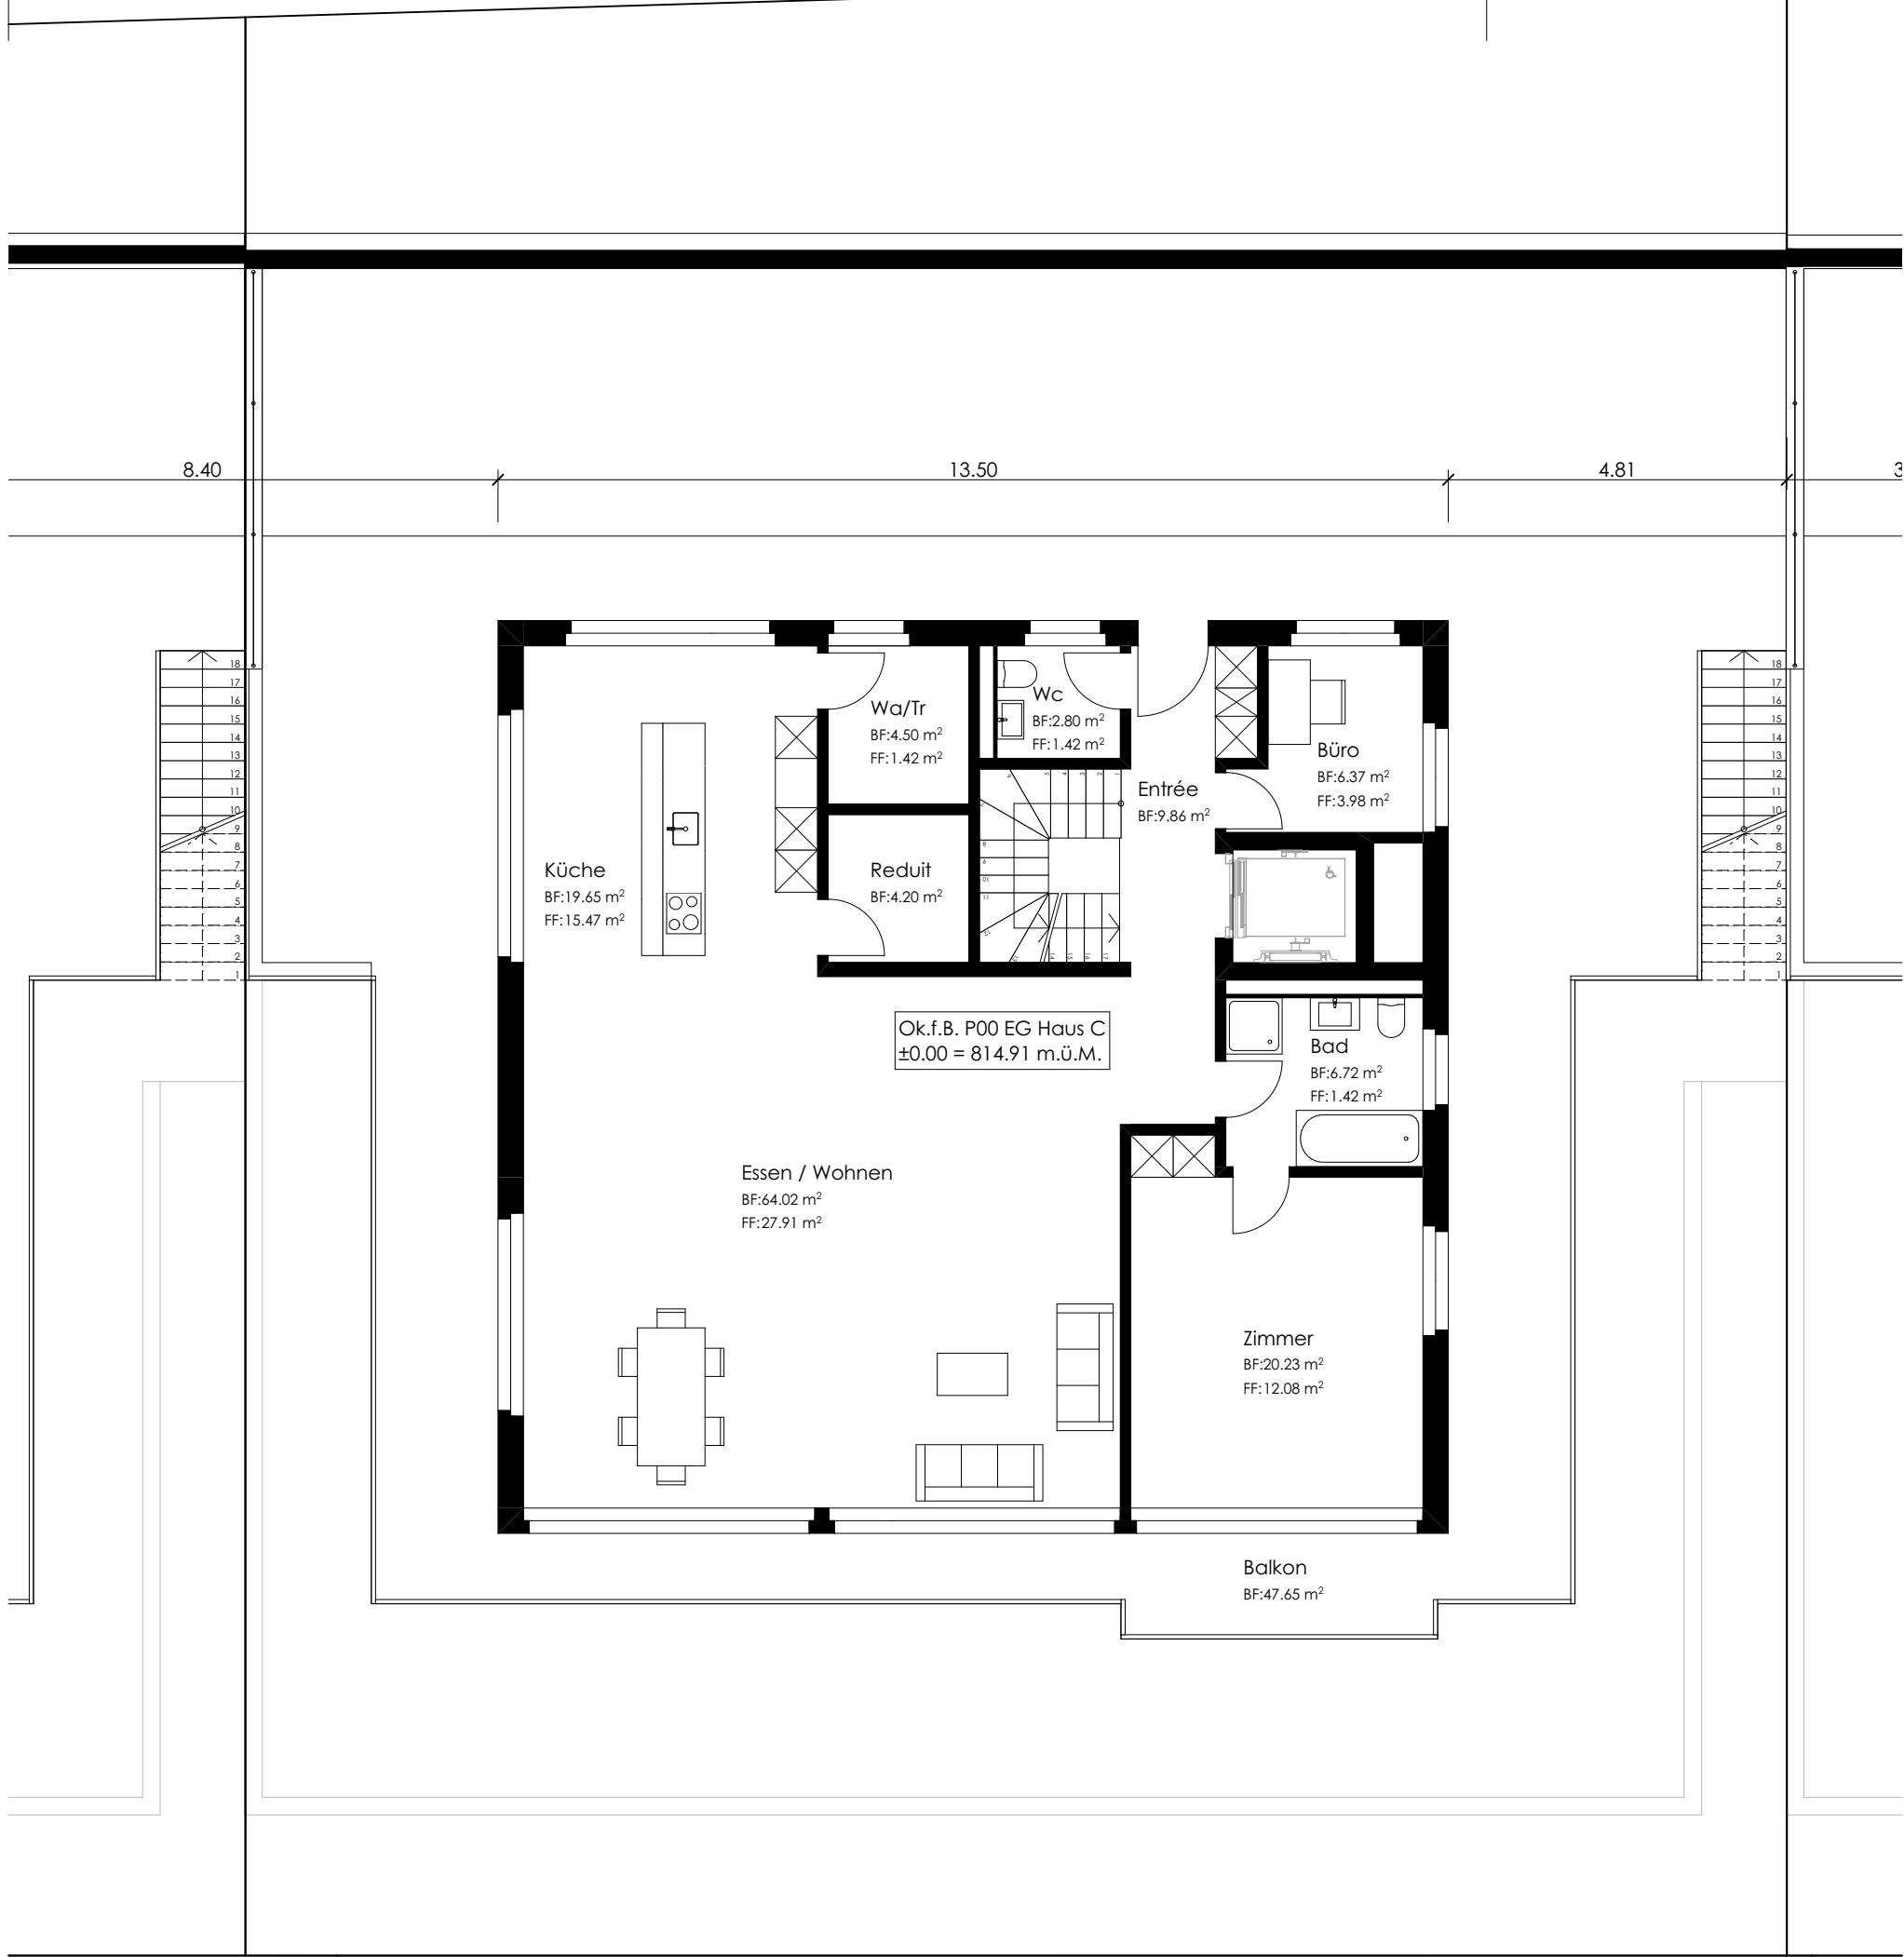


P00 Edgeschoss

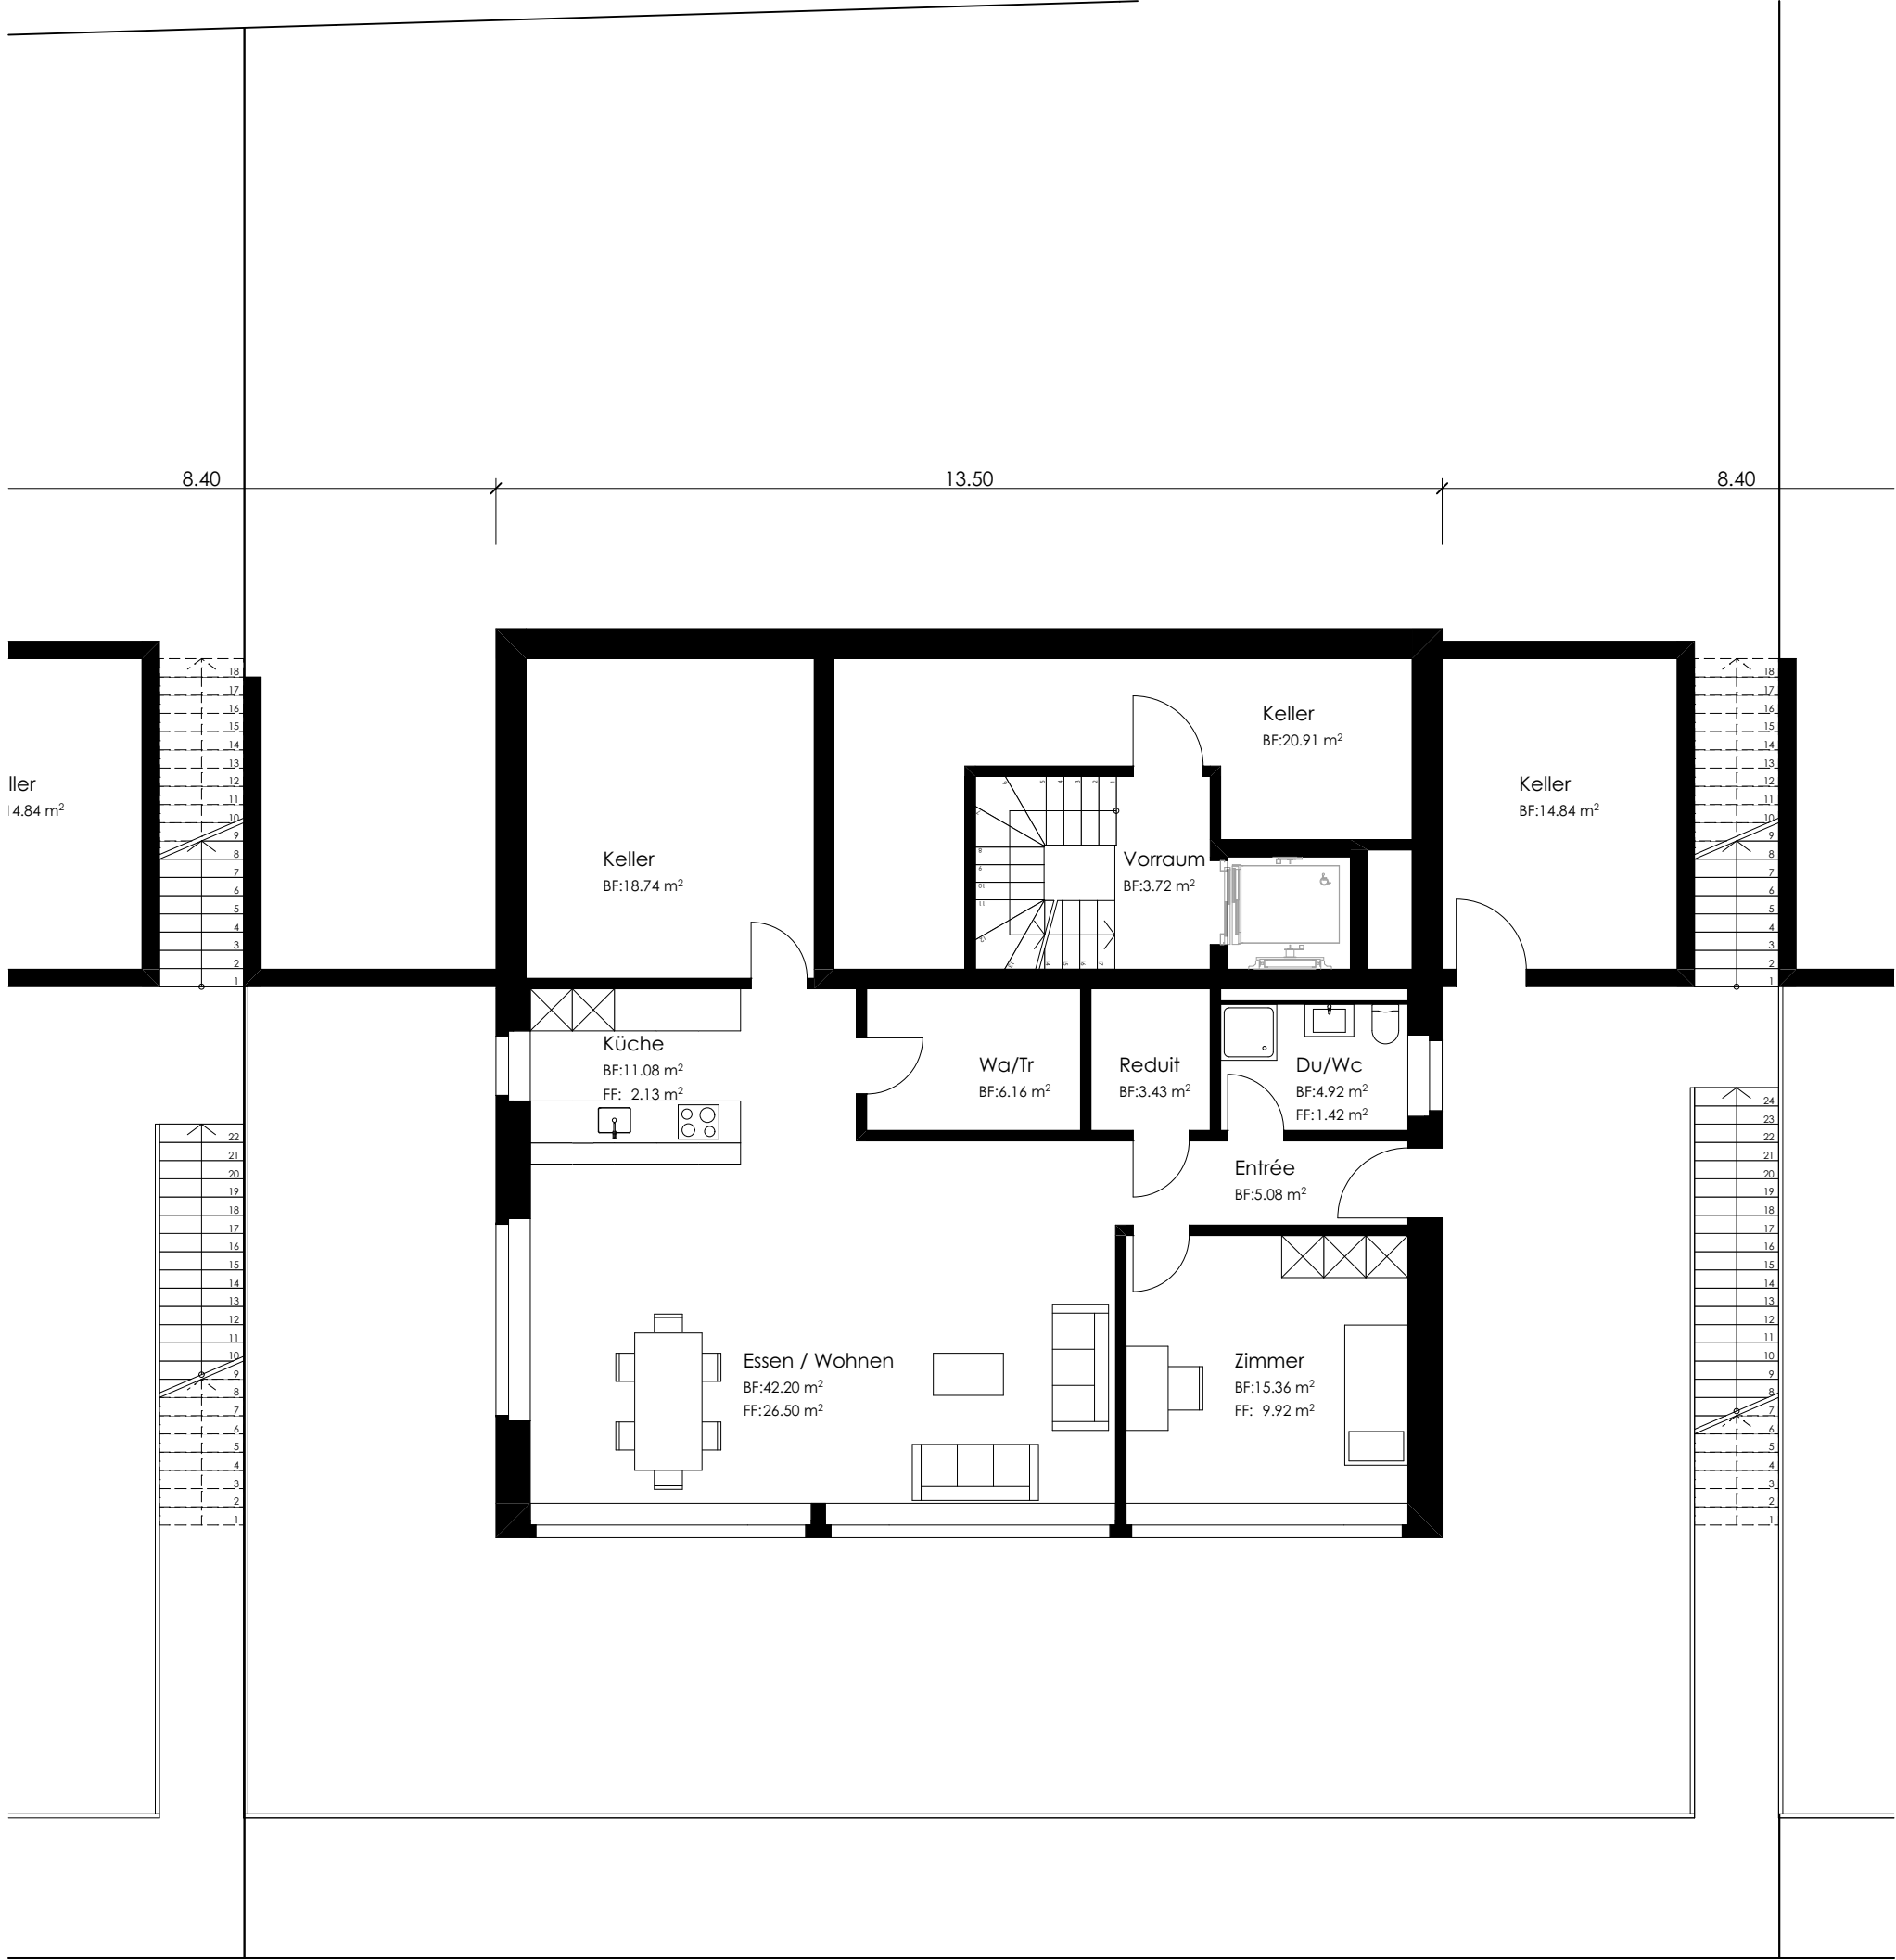

M01 Untergeschoss

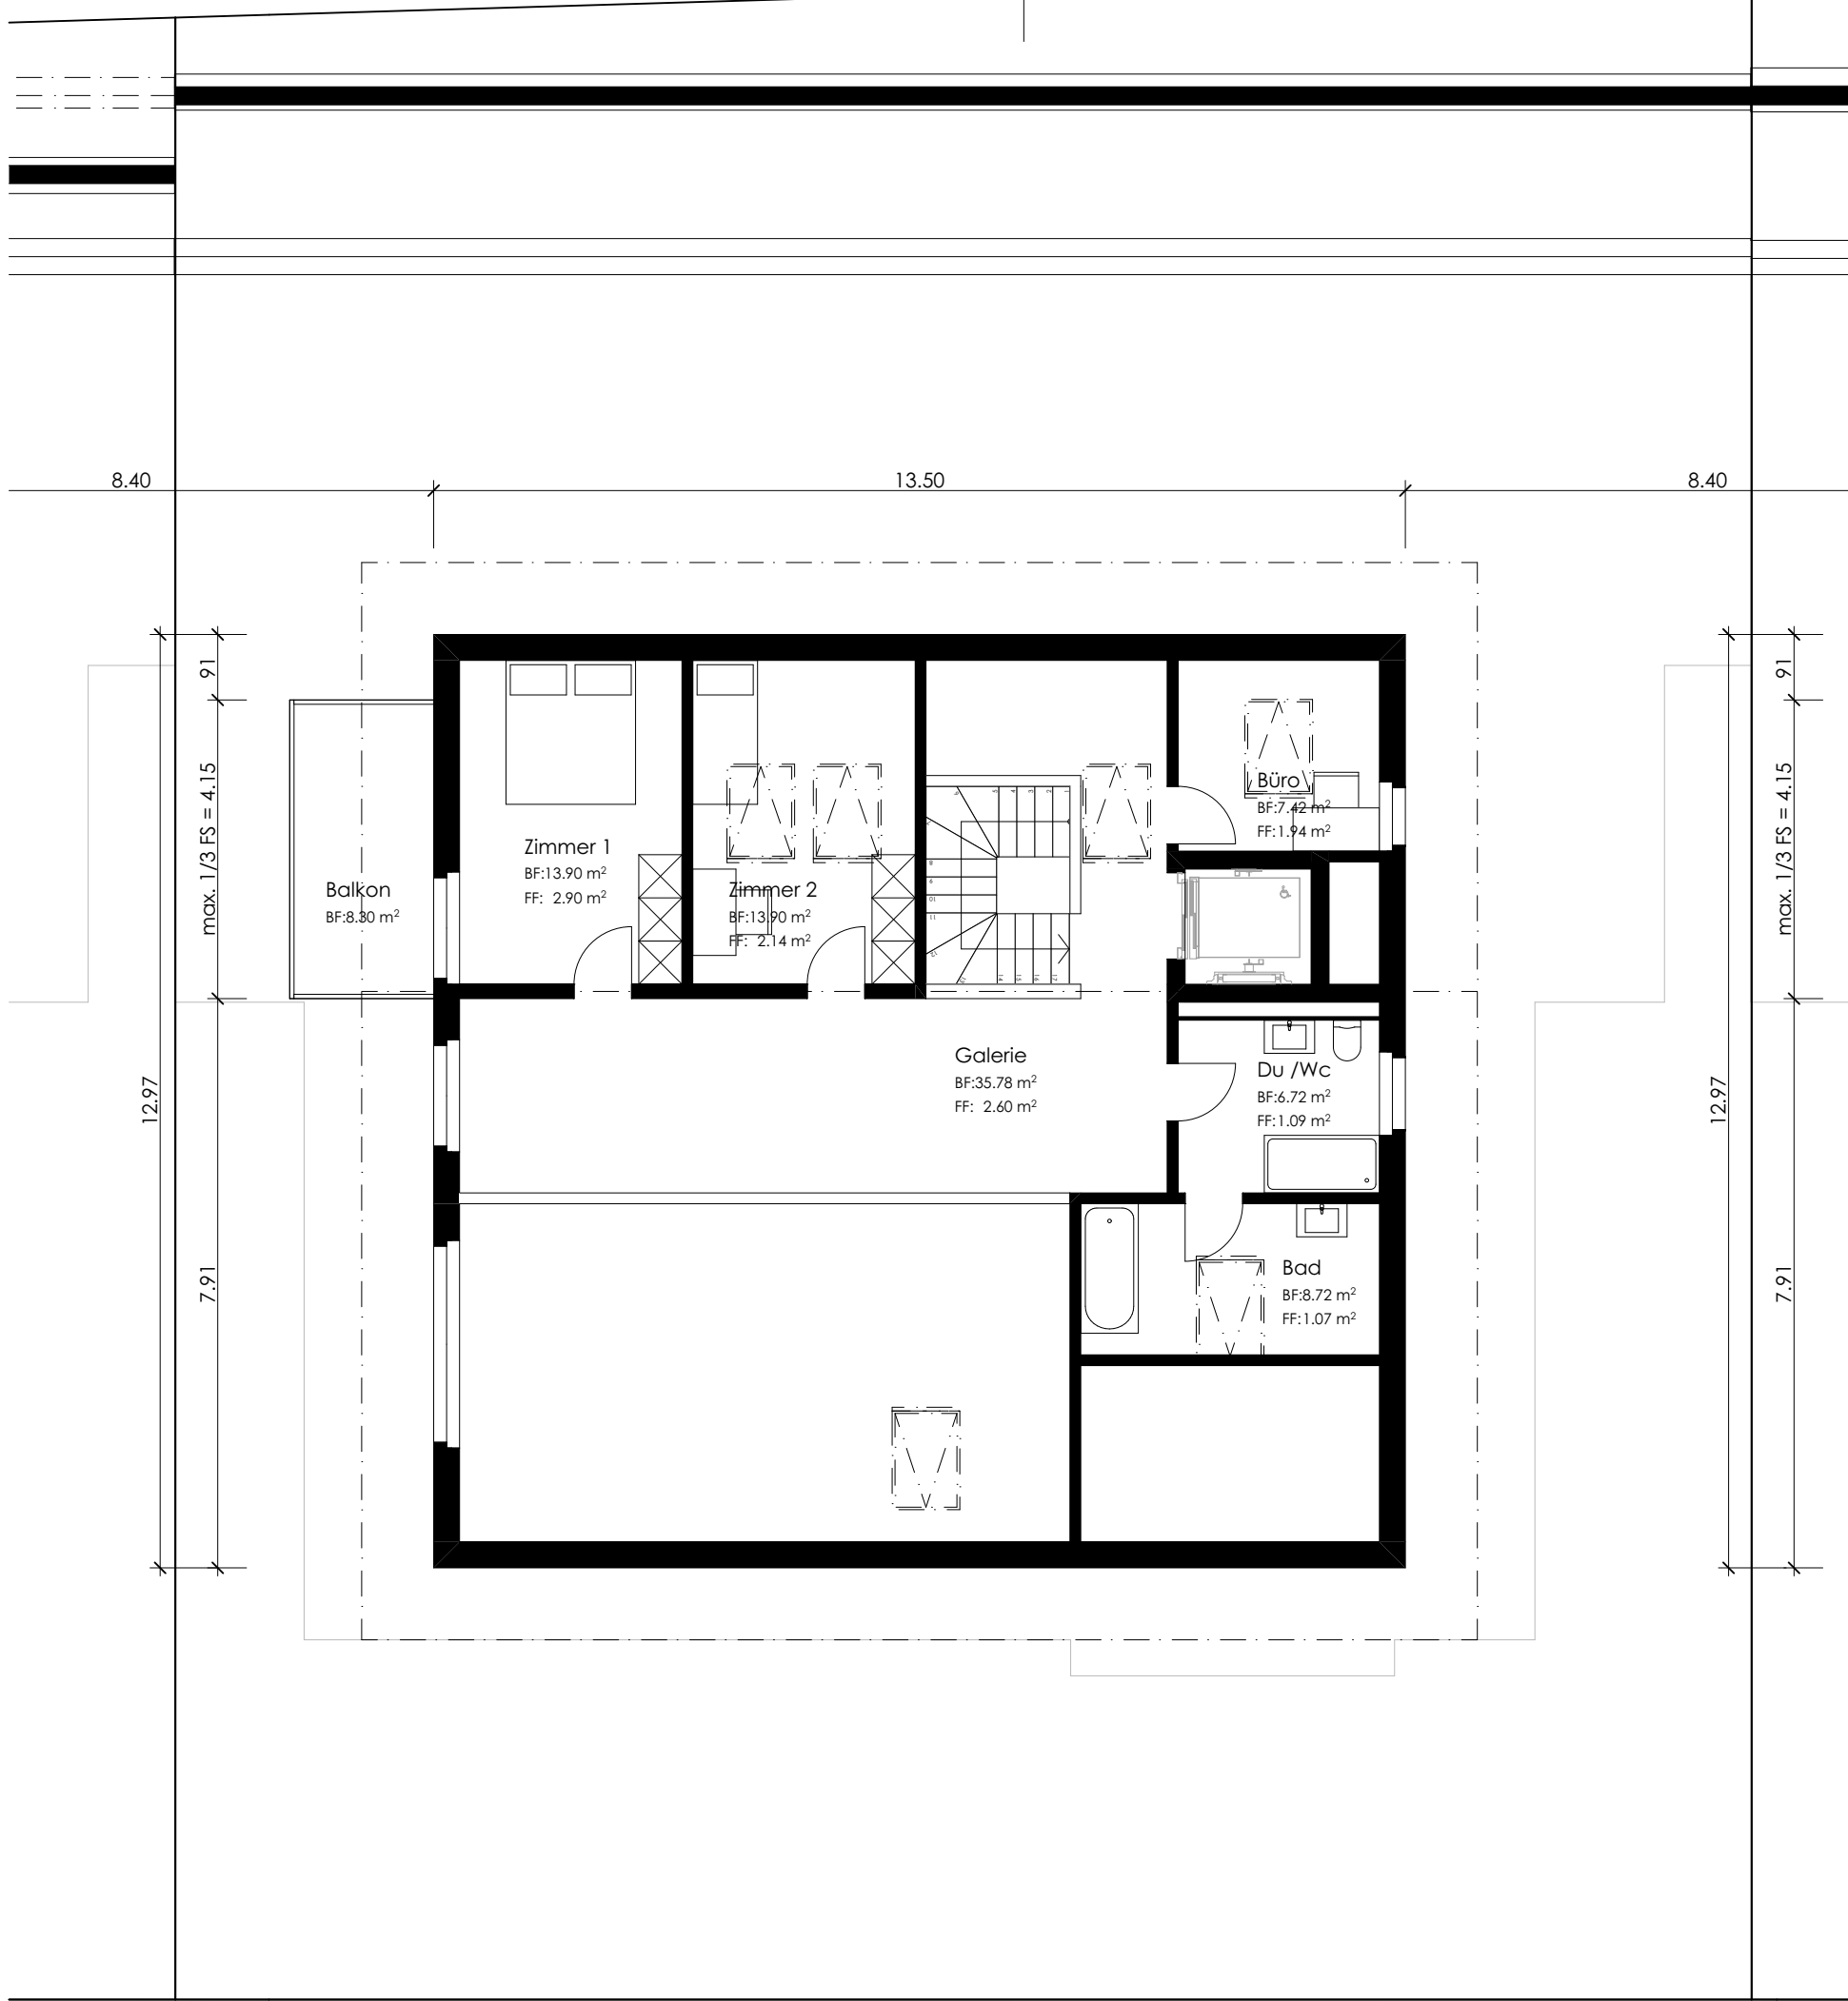

P01 Obergeschoss

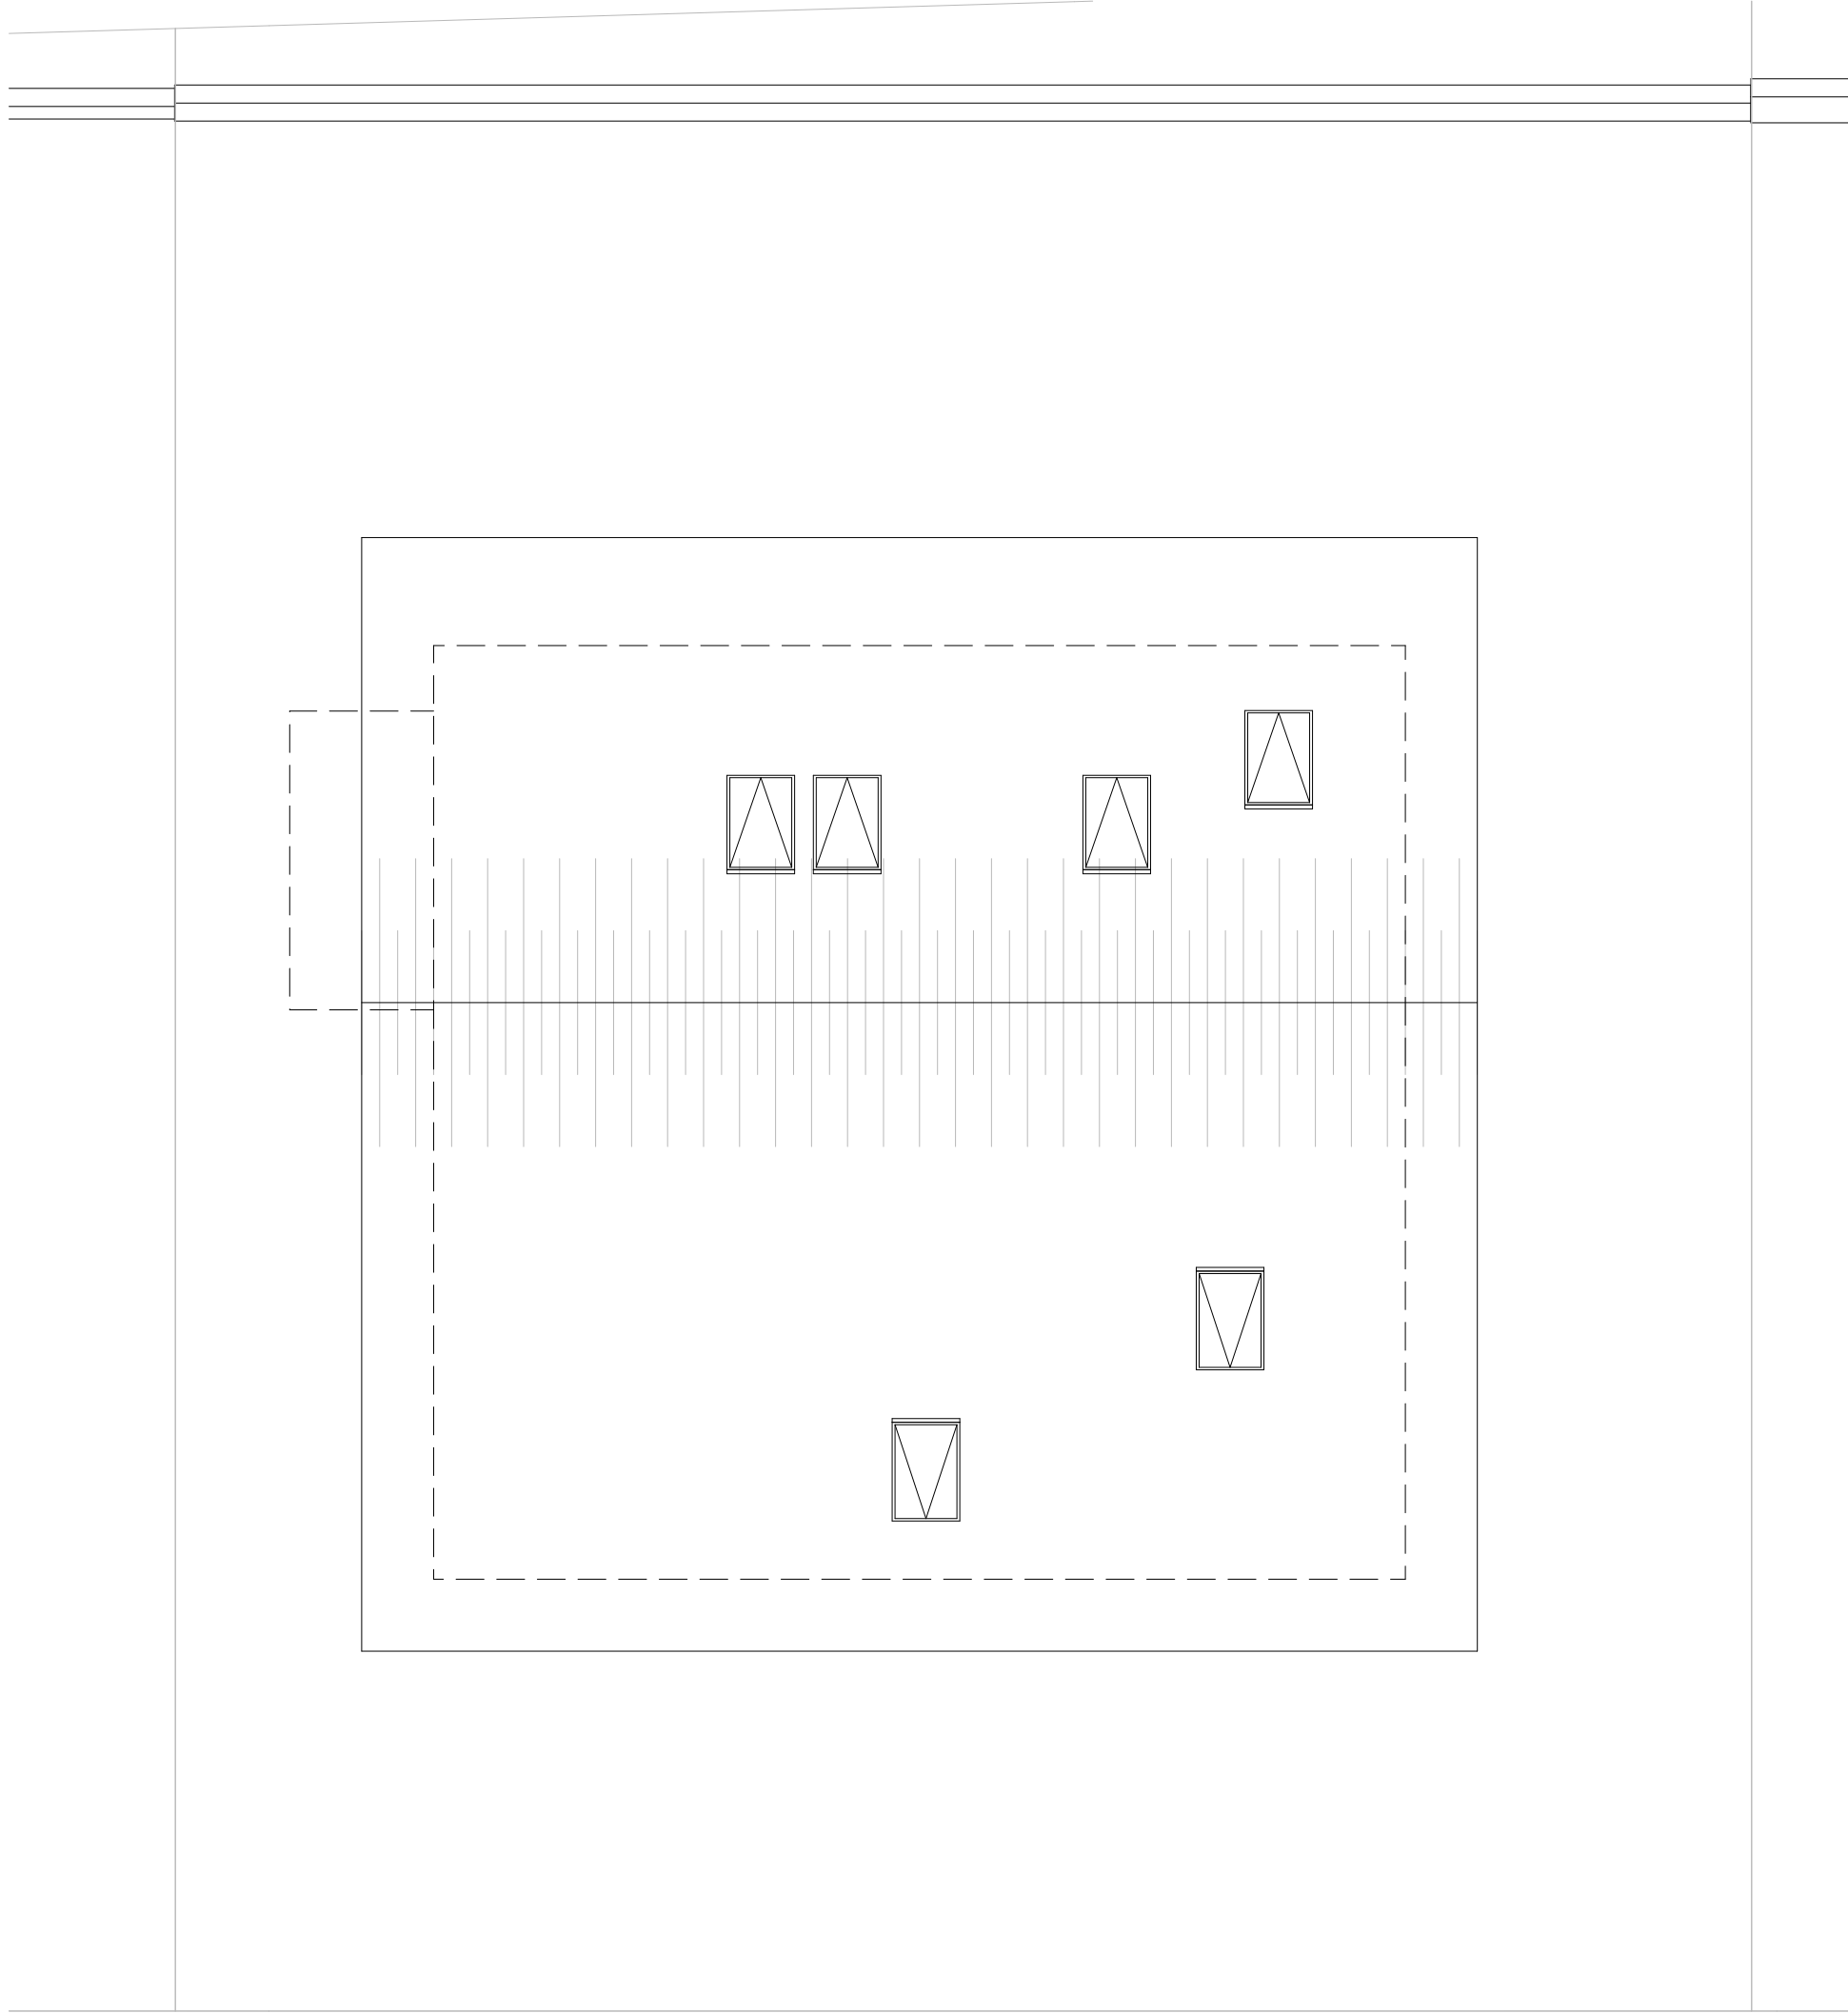

P02 Dachaufsicht