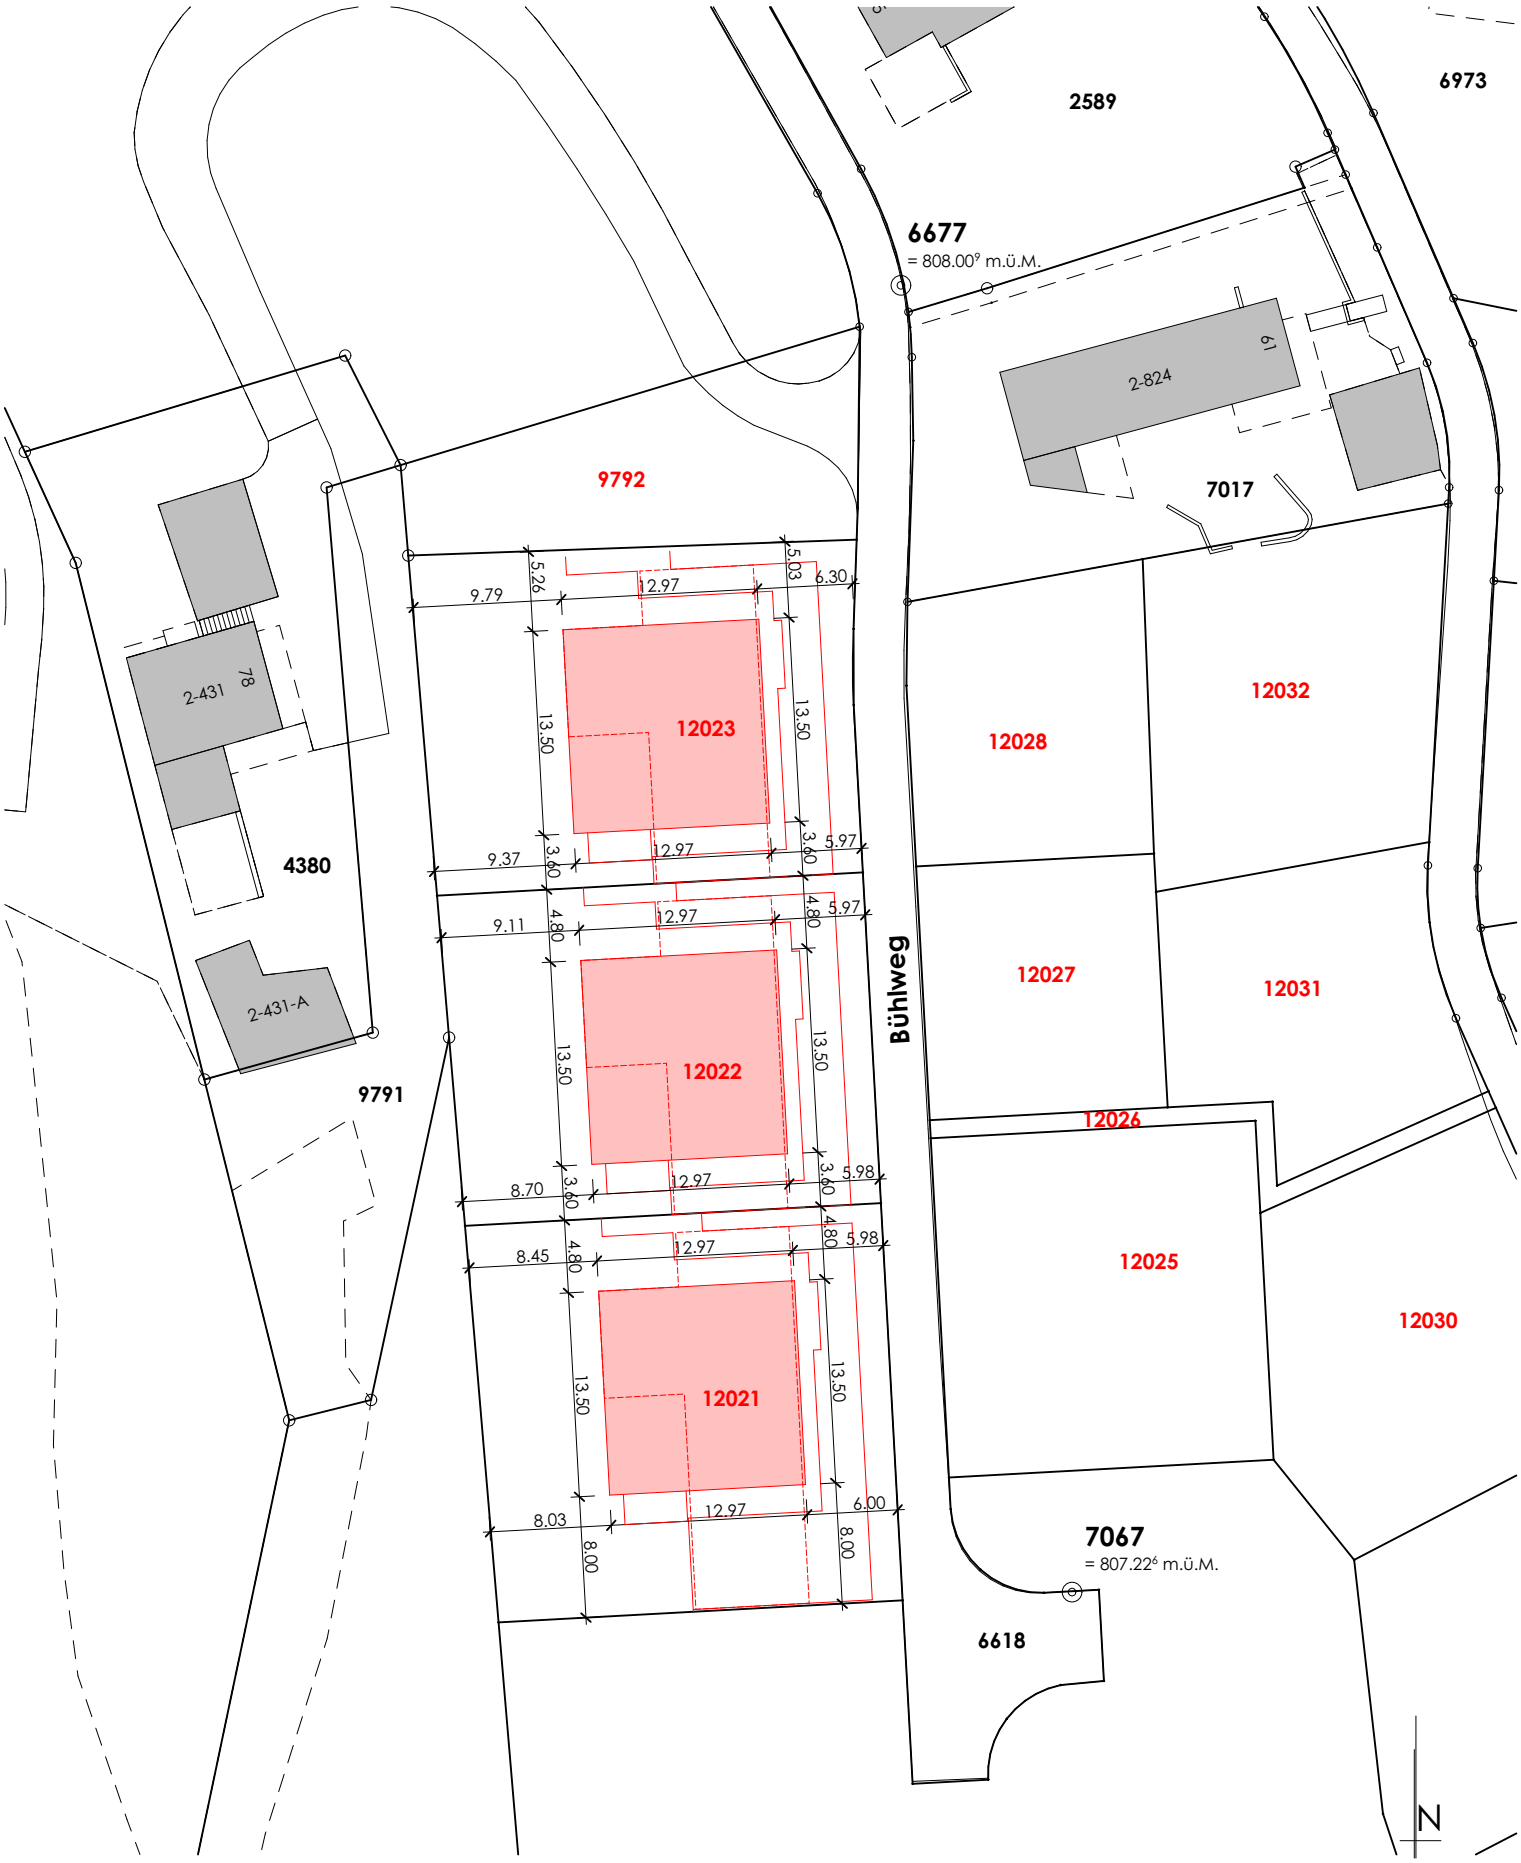

Lachen - 26.04.2021	Bauherrschaft:	Grundeigentümer:	Architekt:

Objekt:	Überbauung Bühlweg, Häuser B-C-D - Bühlweg, 7000 Chur GR	Objekt-Nr:	2032-200	Massstab: 1:500
Bauherrschaft:	Ammonit Bau GmbH, Bühlweg 33, 7000 Chur GR	Datum:	2021-02-01/RiK	Revidiert: -

Situation

MGA AG Architektur - Bauleitung
Markus Gresch Architekt FH/STV/EUR ING
Hintere Bahnhofstrasse 9 - Postfach 301
8853 Lachen SZ
Tel 055 451 60 90 - Fax 055 451 60 99
www.mgaag.ch - CHE-106.840.200 MWST