



2103 ÜBERBAUUNG ER DA SES
7482 BERGÜN-BRAVUOGN GR

AUSSCHREIBUNG
BKP 221.61
GARAGENTORE AUS METALL

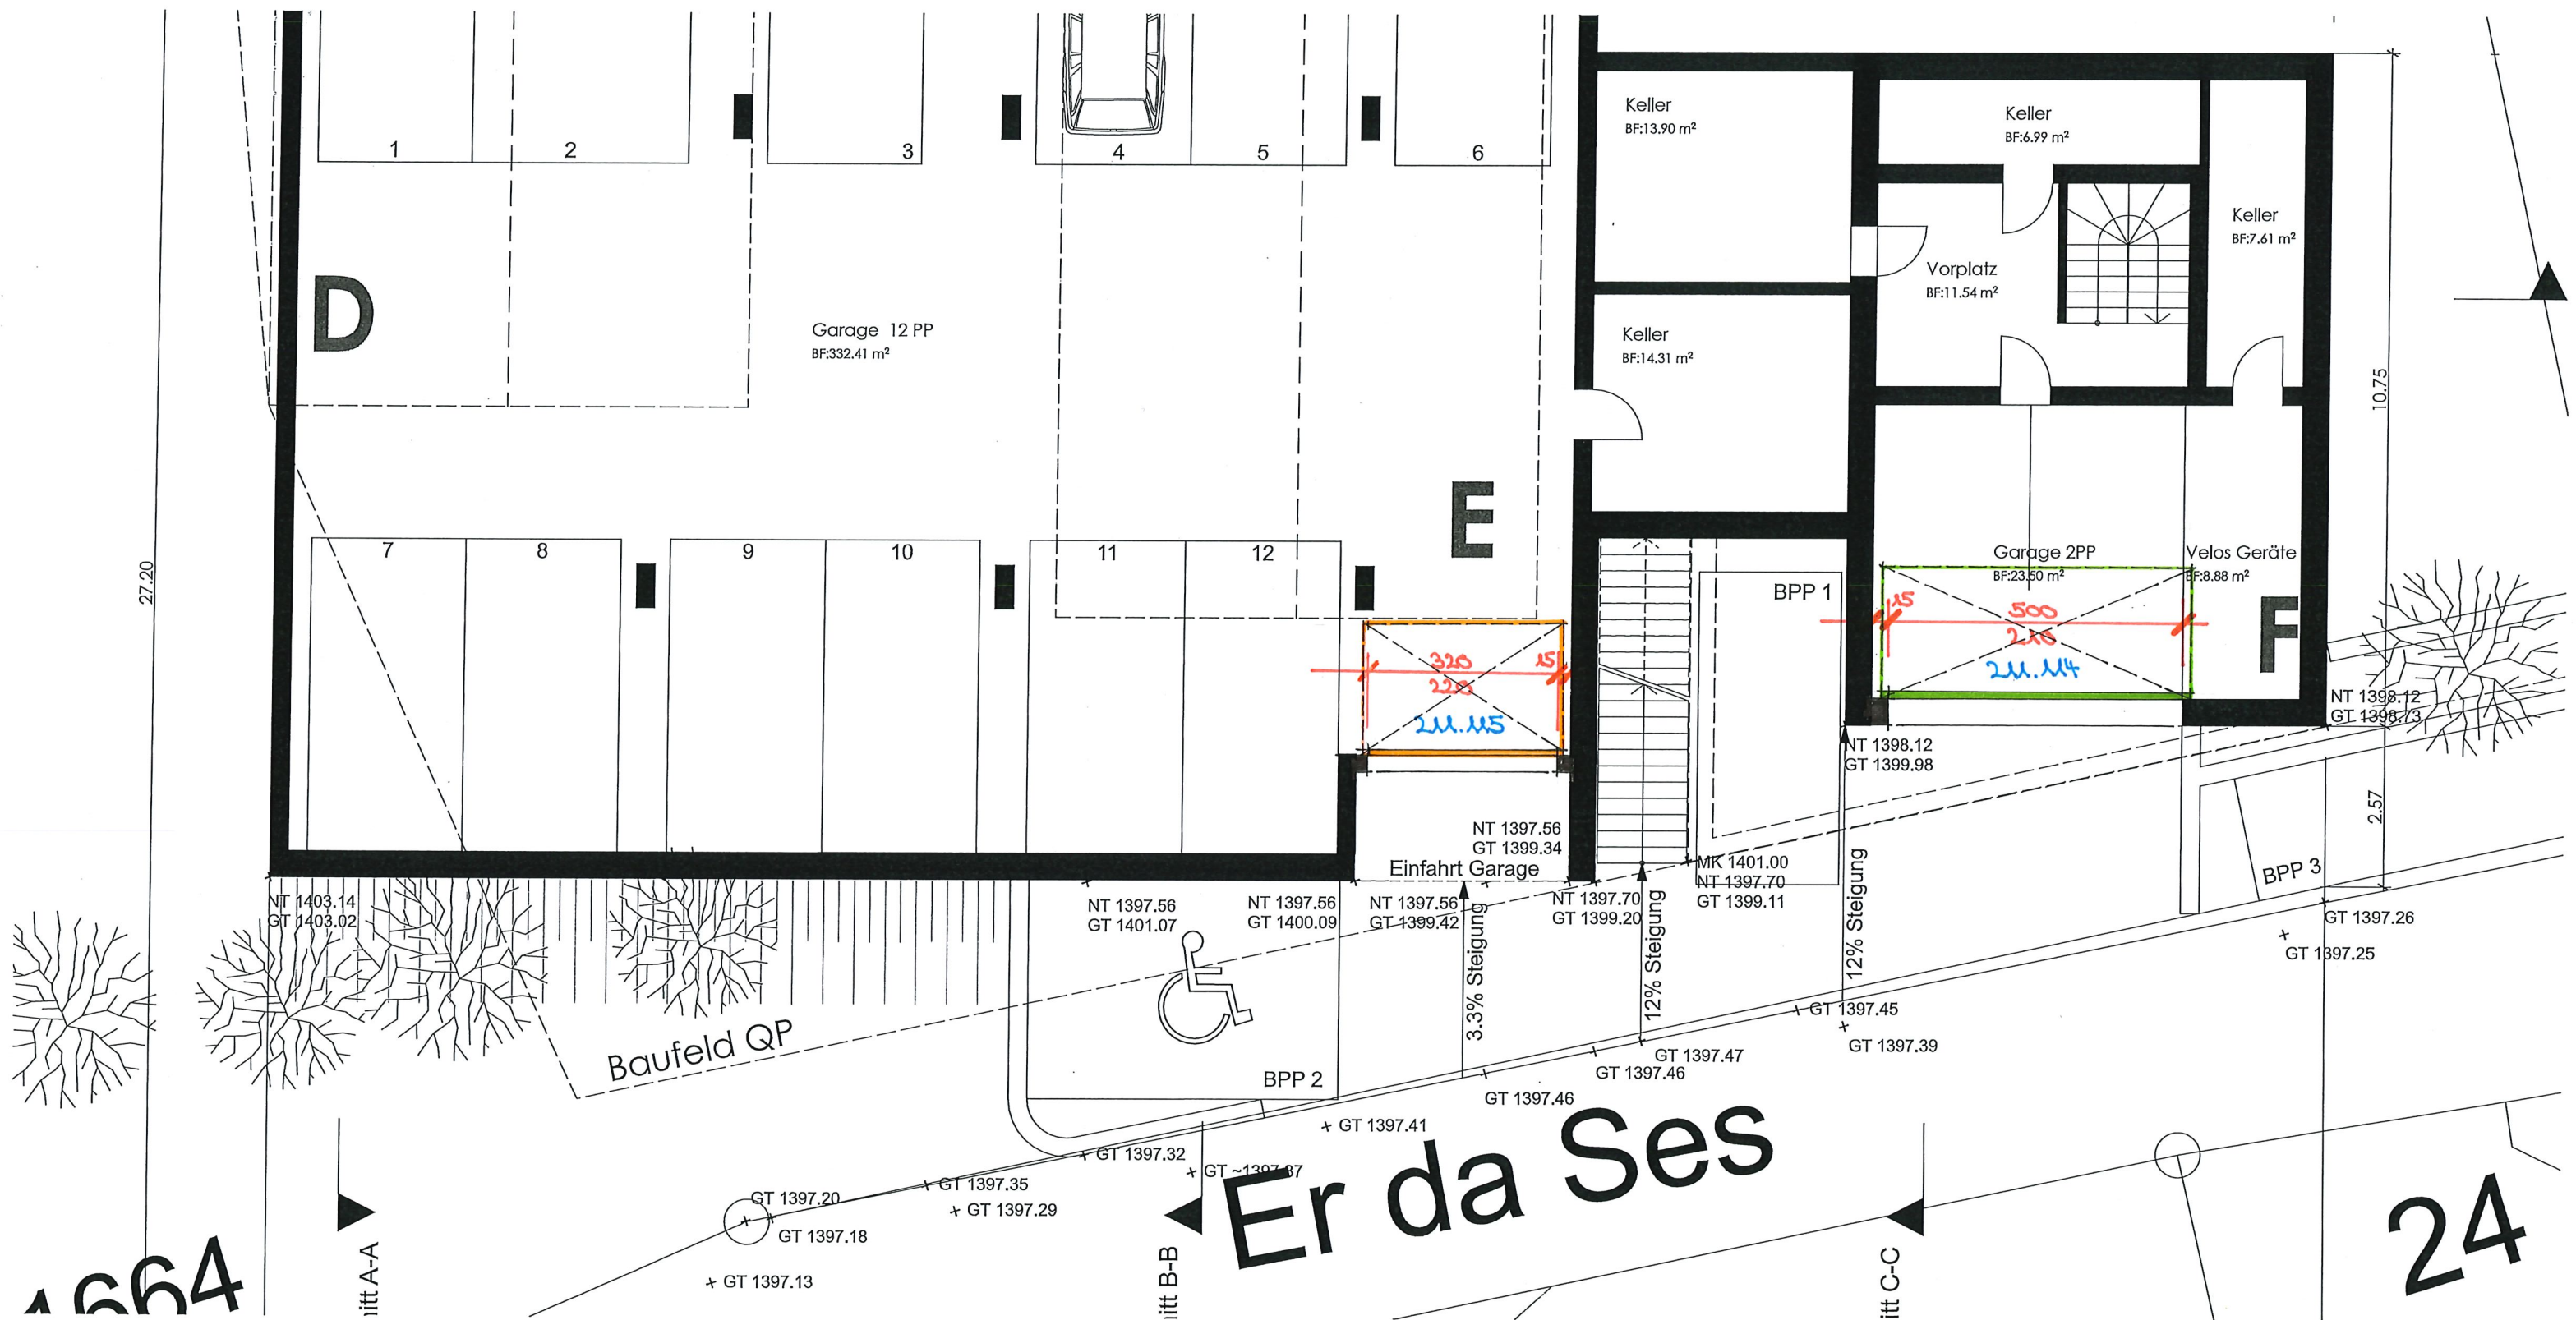

M02 GARAGENGESCHOSS

POSITIONSPLÄNE

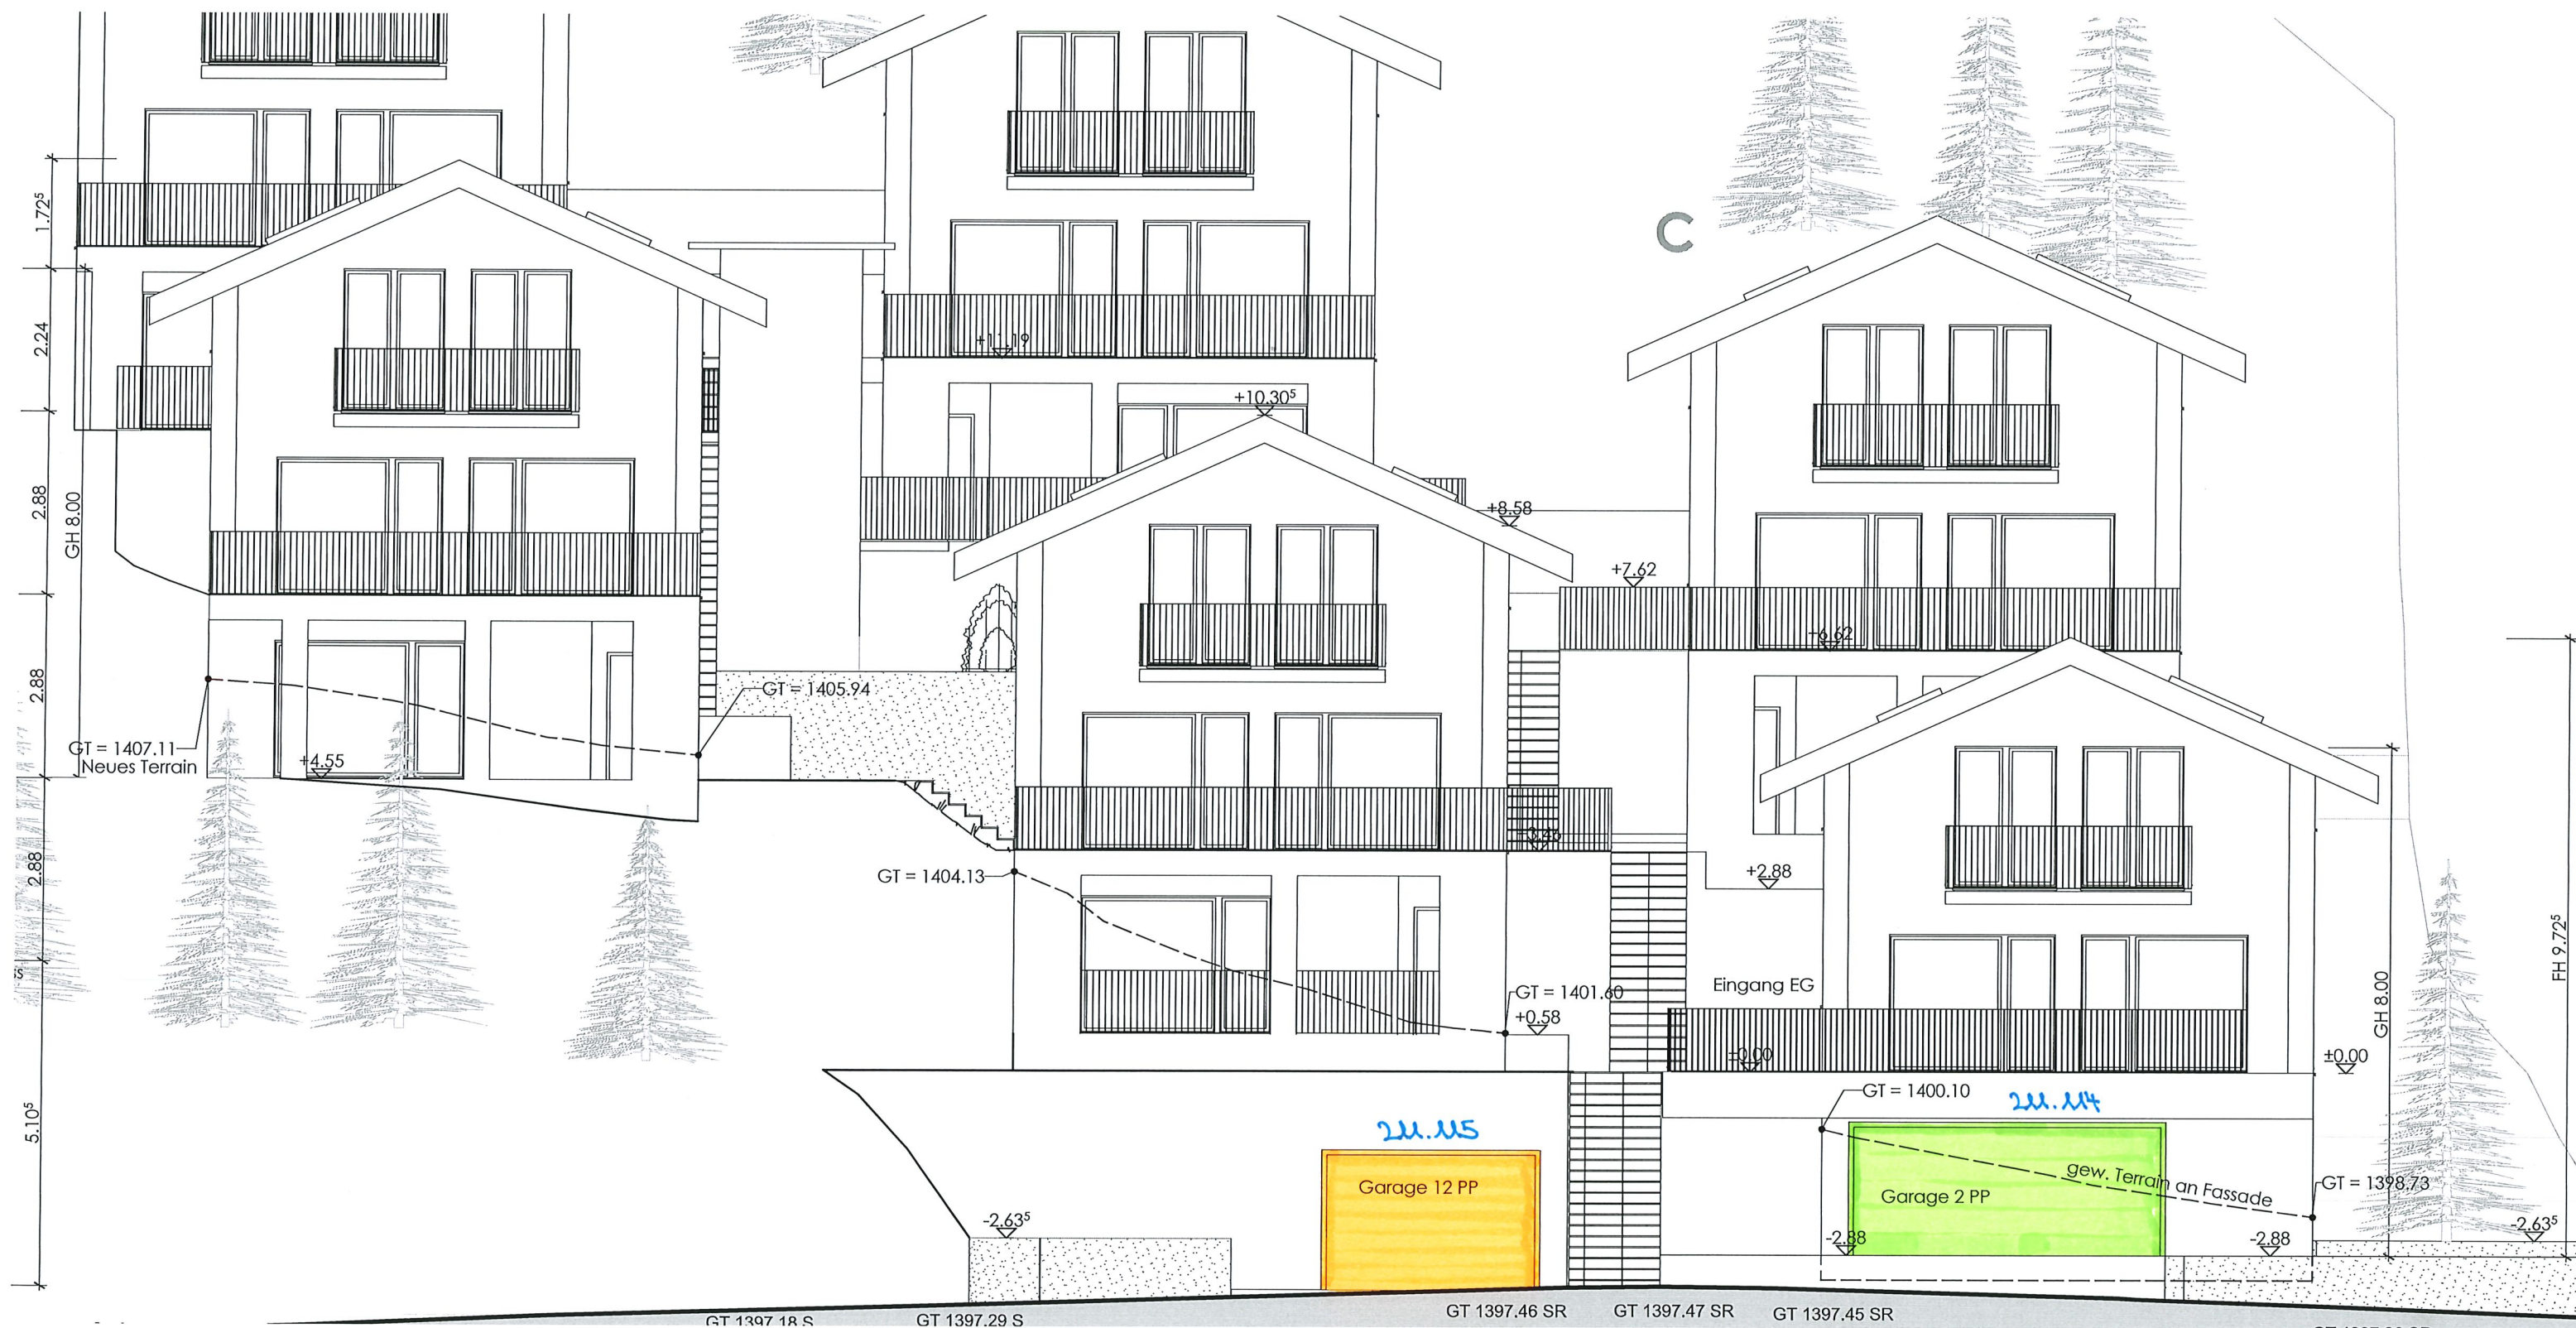

SÜDFASSADE