

ARAS EFH "A"

AUSSCHREIBUNG

RÜTELIWEG 15, 8854 GALGENEN


BKF 228 SONNENSCHUTZ

WESTEN

NORDEN

SÜDEN

OSTEN

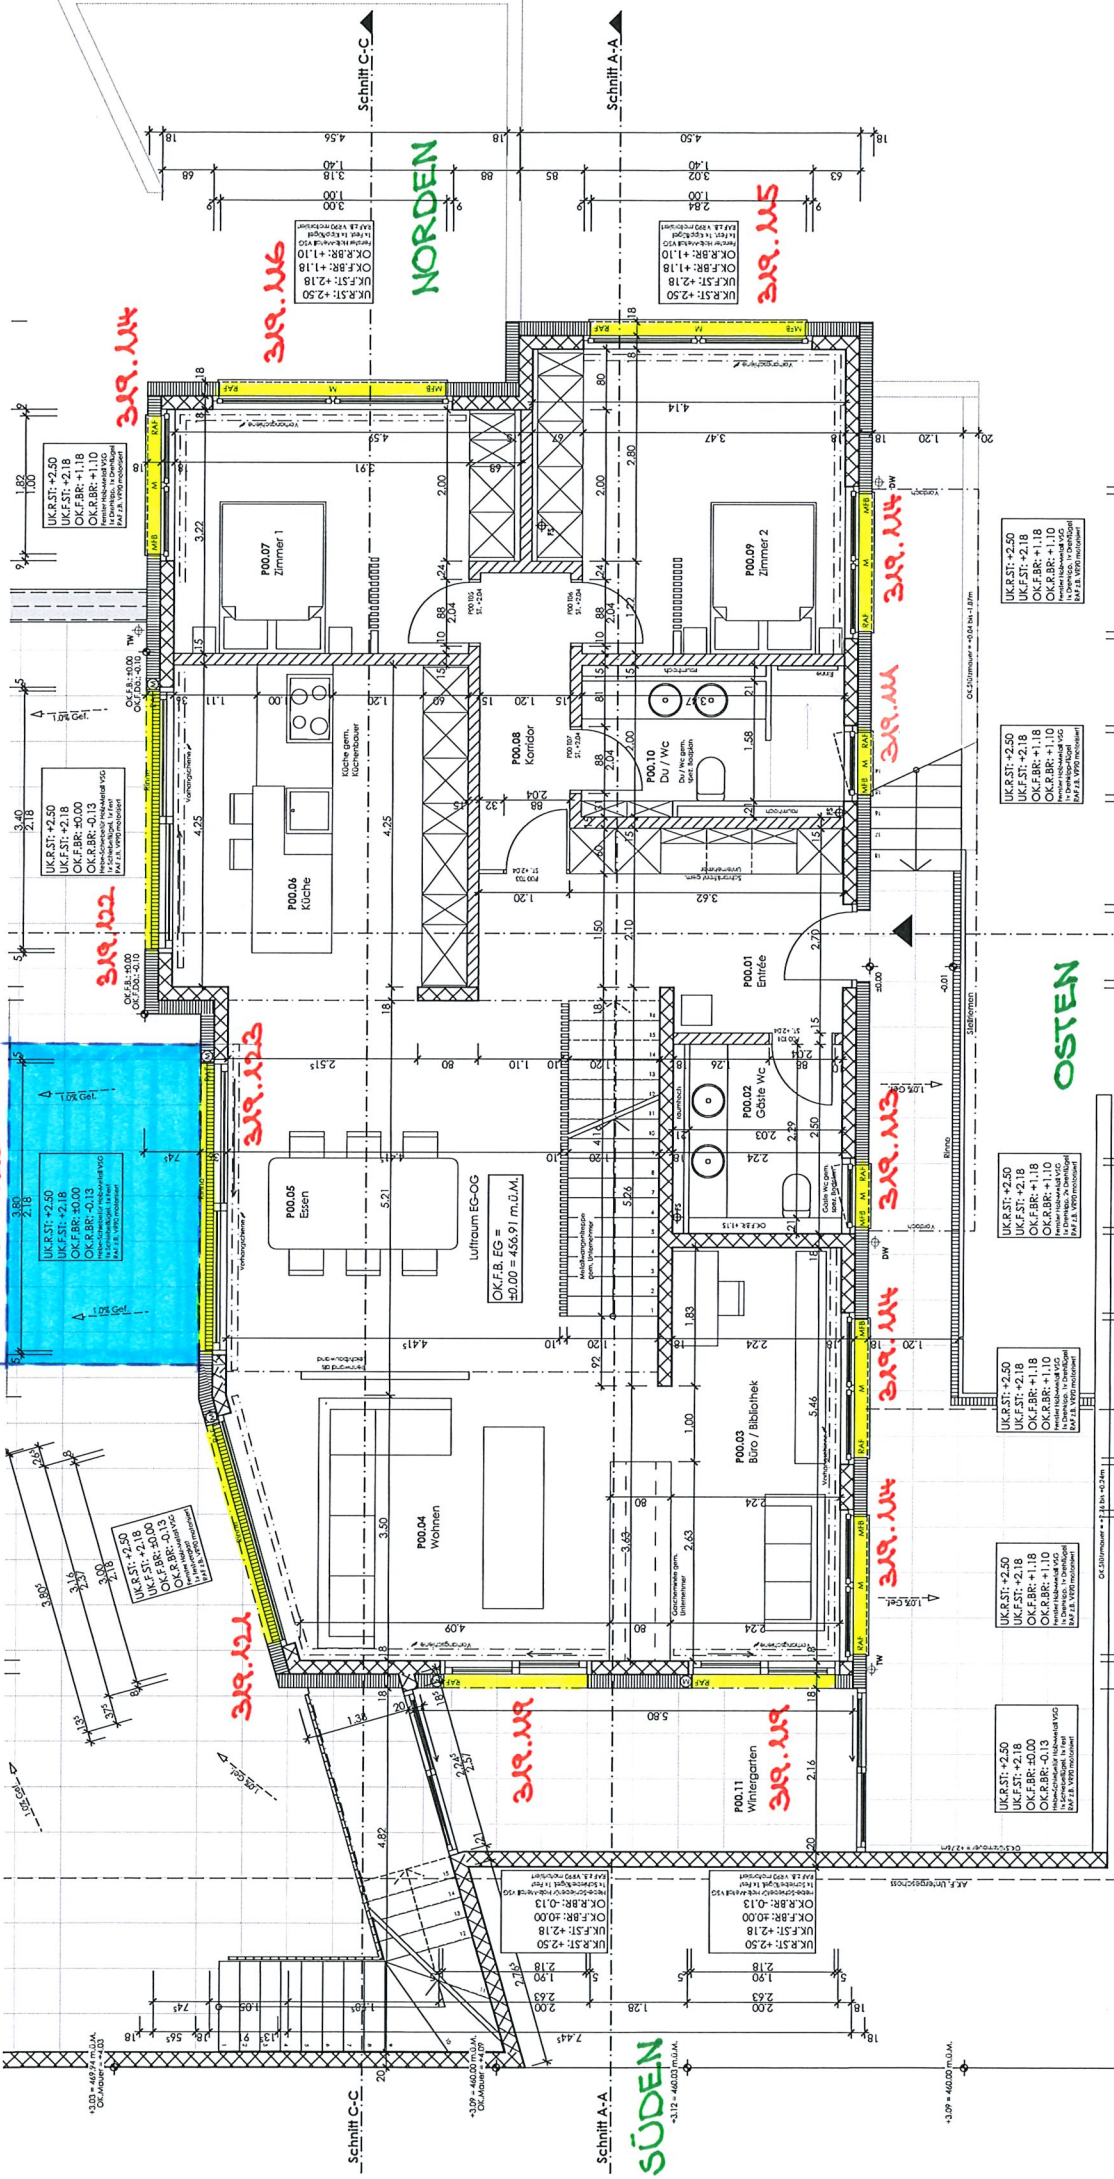


319.000 Einzel-Lamellenstoren

521.000 Kassettenmarkisen

P00 ERDGESCHOSS

POSITIONSPÄNE

Poi Obergeschoss

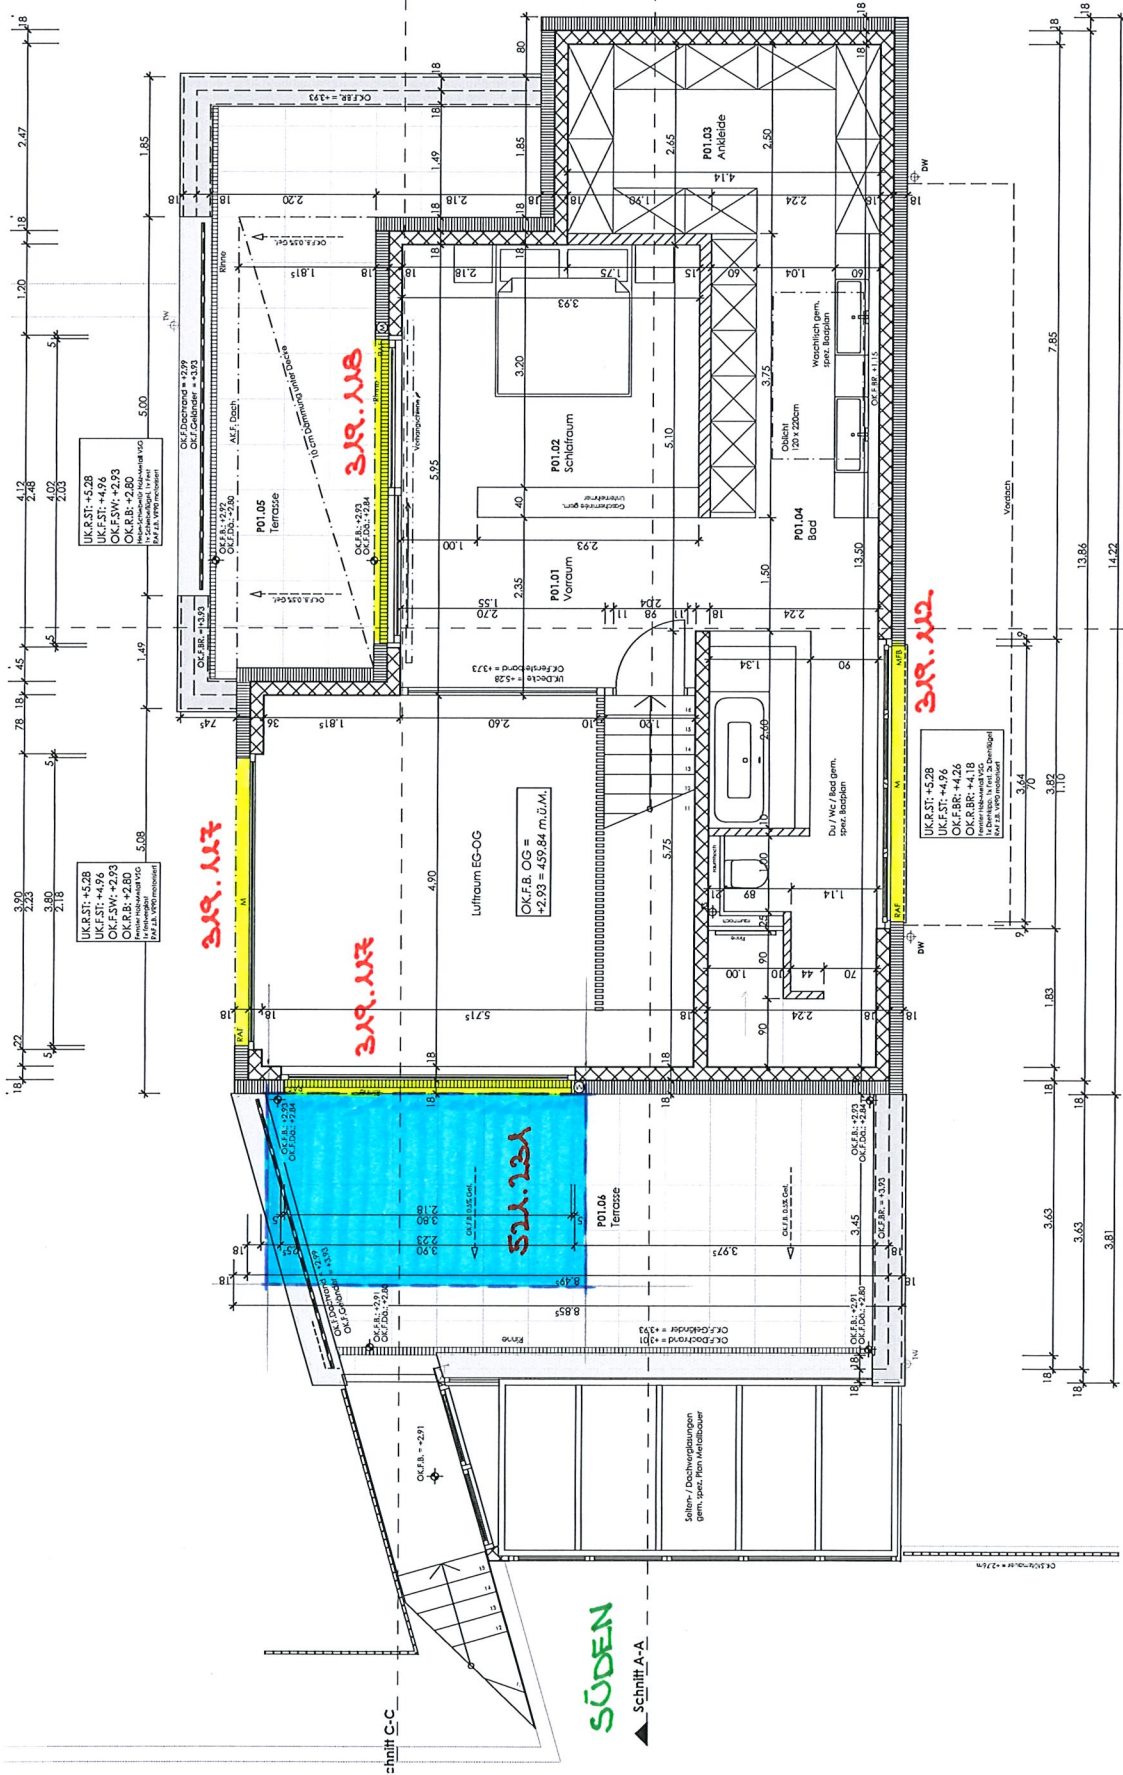

SÜDEN


NORDEN

Schnitt C-C

Schnitt A-A

chnitt C-C

Schnitt A-A

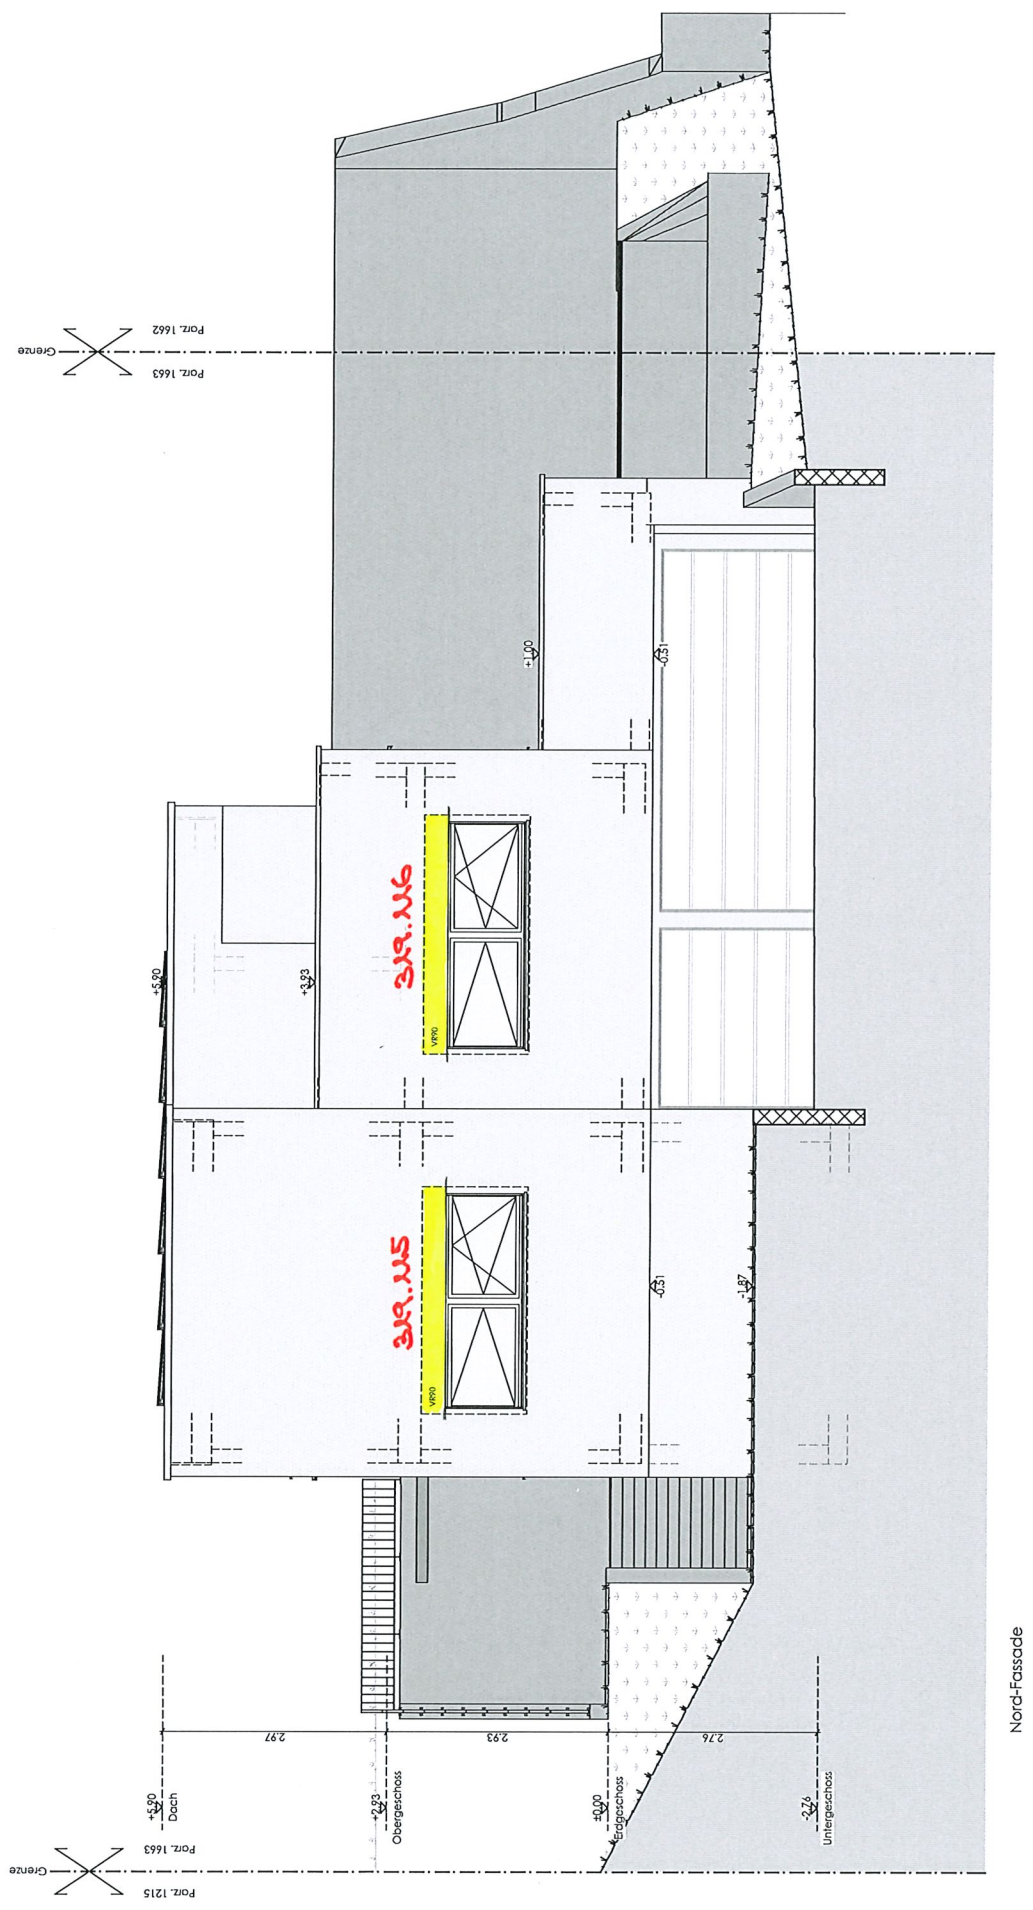

Nord-Fassade

NORDESSADE

WESTFASSADE

