


Überbauung Bühweg, Häuser B-C-D - Bühweg, 7000 Chur GR	2032-251
Ammonit Bau GmbH Bühweg 33 7000 Chur GR	Grösse 0.60 x 1.05
	Datum 2021-02-19 / RIK
	Revidiert -
	Druck 26.04.2021
West- und Nord-Fassade Haus B-C-D	Mst 1:100

±0.00 P00 EG Haus B = 814.26 m.Ü.M
±0.00 P00 EG Haus C = 814.91 m.Ü.M
±0.00 P00 EG Haus D = 814.67 m.Ü.M


Die Bauherrschaft:	Ammonit Bau GmbH Bühweg 33 7000Chur GR Tel 081 253 56 07	2021-02-01
Der Grundeigentümer:	Graubündner Kantonalbank Postplatz 7000Chur GR	2021-02-01
Der Architekt:	MGA AG Architektur - Bauleitung Hintere Bahnhofstrasse 9 - Postfach 301 8853 Lachen SZ Tel 055 451 60 99 Fax 055 451 60 99	2021-02-01

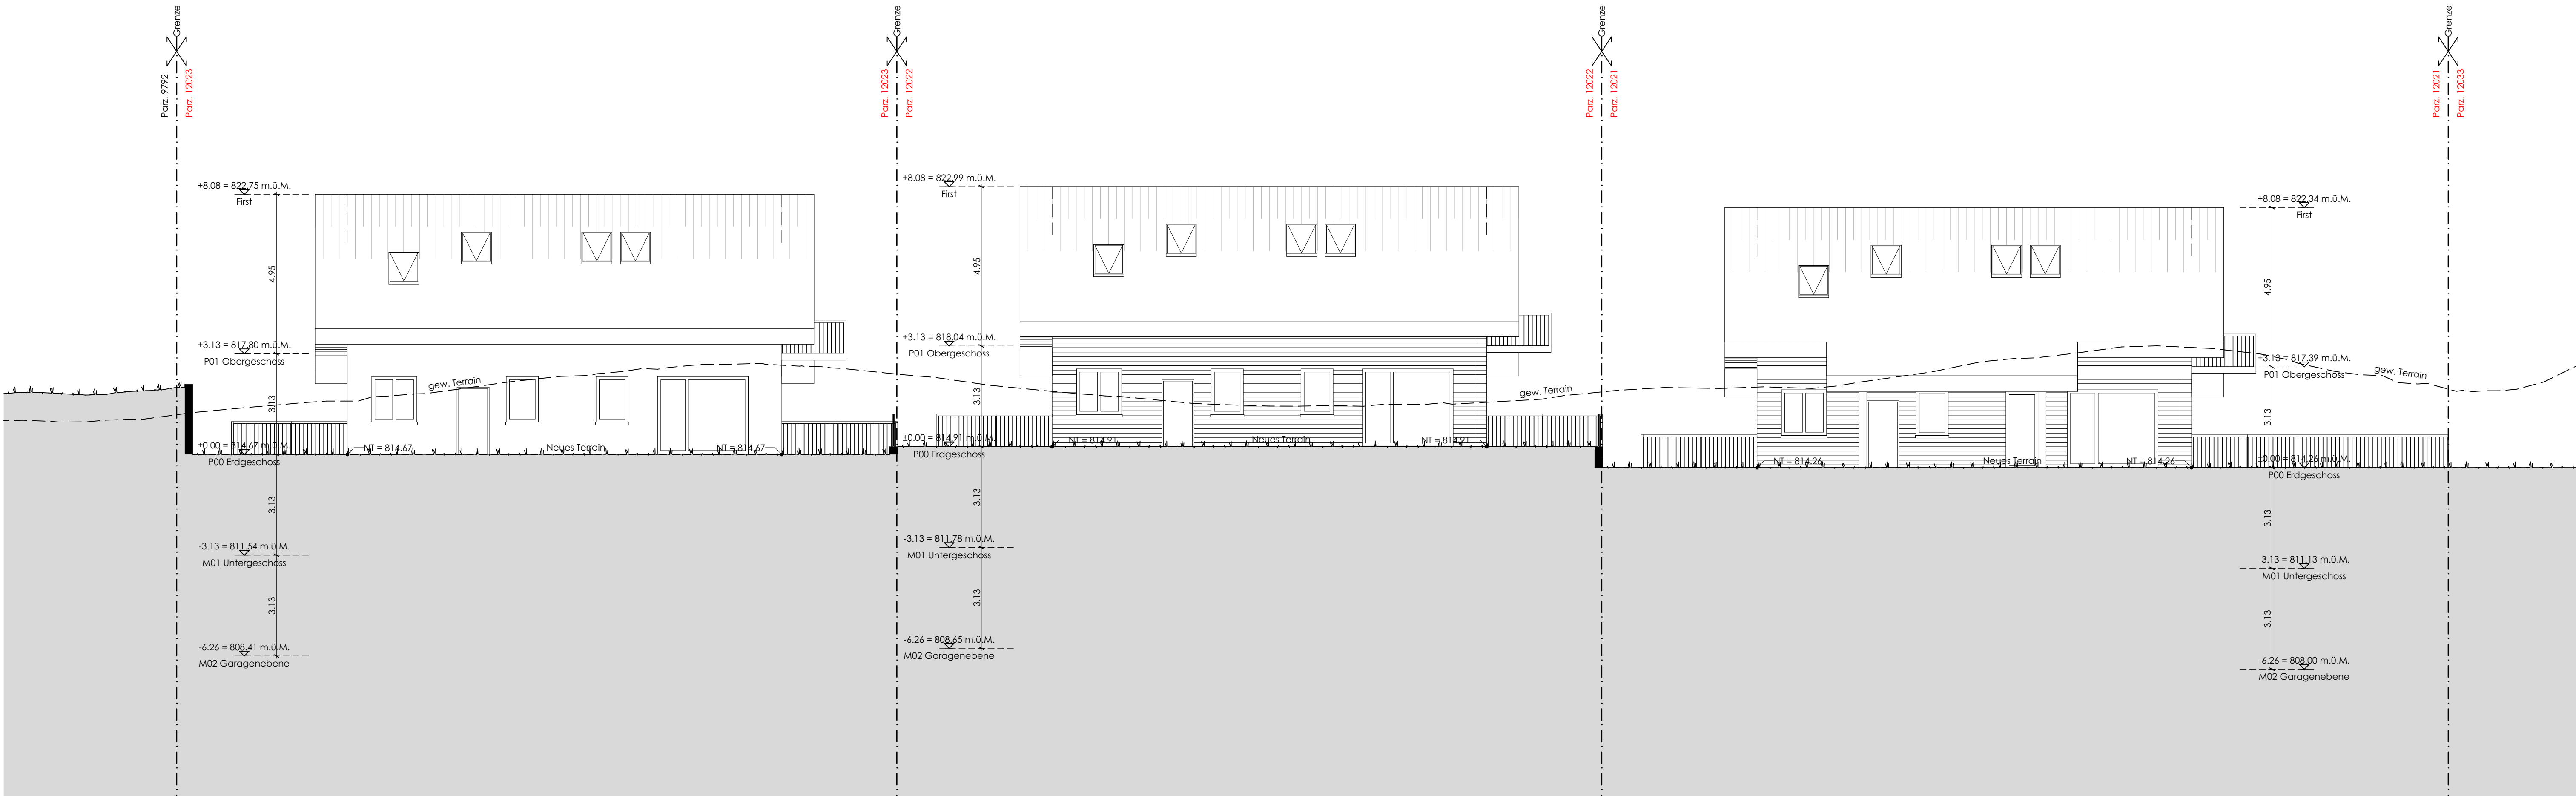

West-Fassade Haus D

West-Fassade Haus C

West-Fassade Haus B

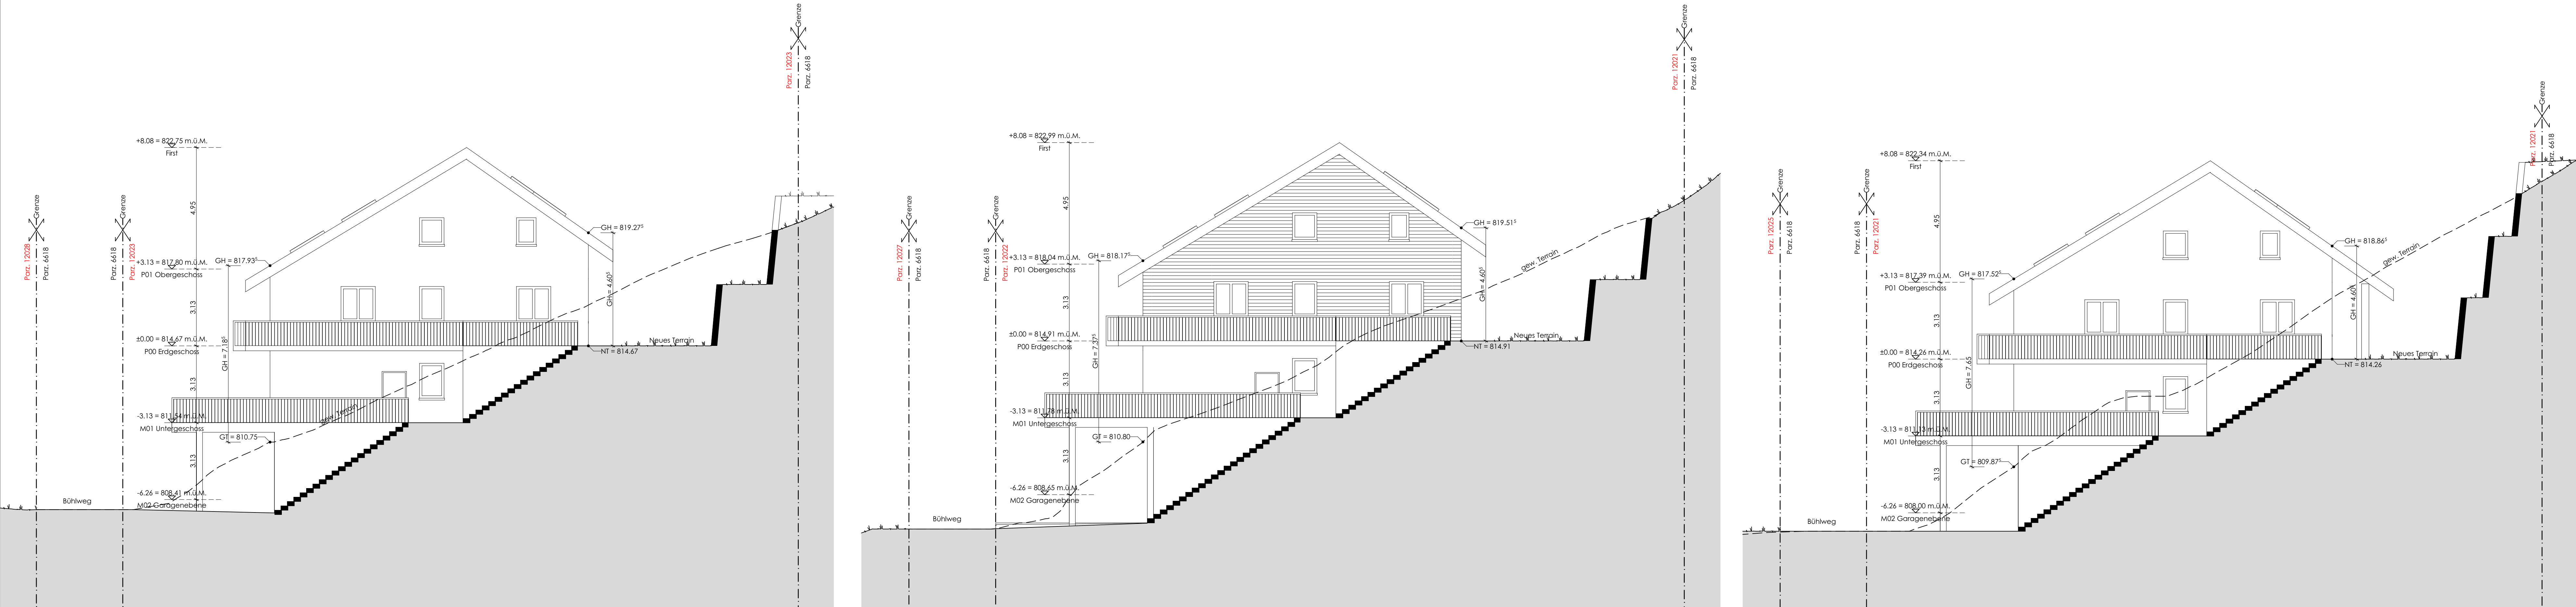

Nord-Fassade Haus D

Nord-Fassade Haus C

Nord-Fassade Haus B