


Überbauung Bühweg, Häuser B-C-D - Bühweg, 7000 Chur GR	2032-250
Ammonit Bau GmbH Bühweg 33 7000 Chur GR	Grösse 0.60 x 1.05
	Datum 2021-02-19 / RIK
	Revidiert -
	Druck 26.04.2021
Ost- und Süd-Fassade Haus B-C-D	Mst 1:100

±0.00 P00 EG Haus B = 814.26 m.Ü.M
±0.00 P00 EG Haus C = 814.91 m.Ü.M
±0.00 P00 EG Haus D = 814.67 m.Ü.M


Die Bauherrschaft:	Ammonit Bau GmbH Bühweg 33 7000Chur GR Tel 081 253 56 07	2021-02-01
Der Grundeigentümer:	Graubündner Kantonalbank Postplatz 7000Chur GR	2021-02-01
Der Architekt:	MGA AG Architektur - Bauleitung Hintere Bahnhofstrasse 9 - Postfach 301 8653 Lachen SZ Tel 055 451 60 99 Fax 055 451 60 99	2021-02-01

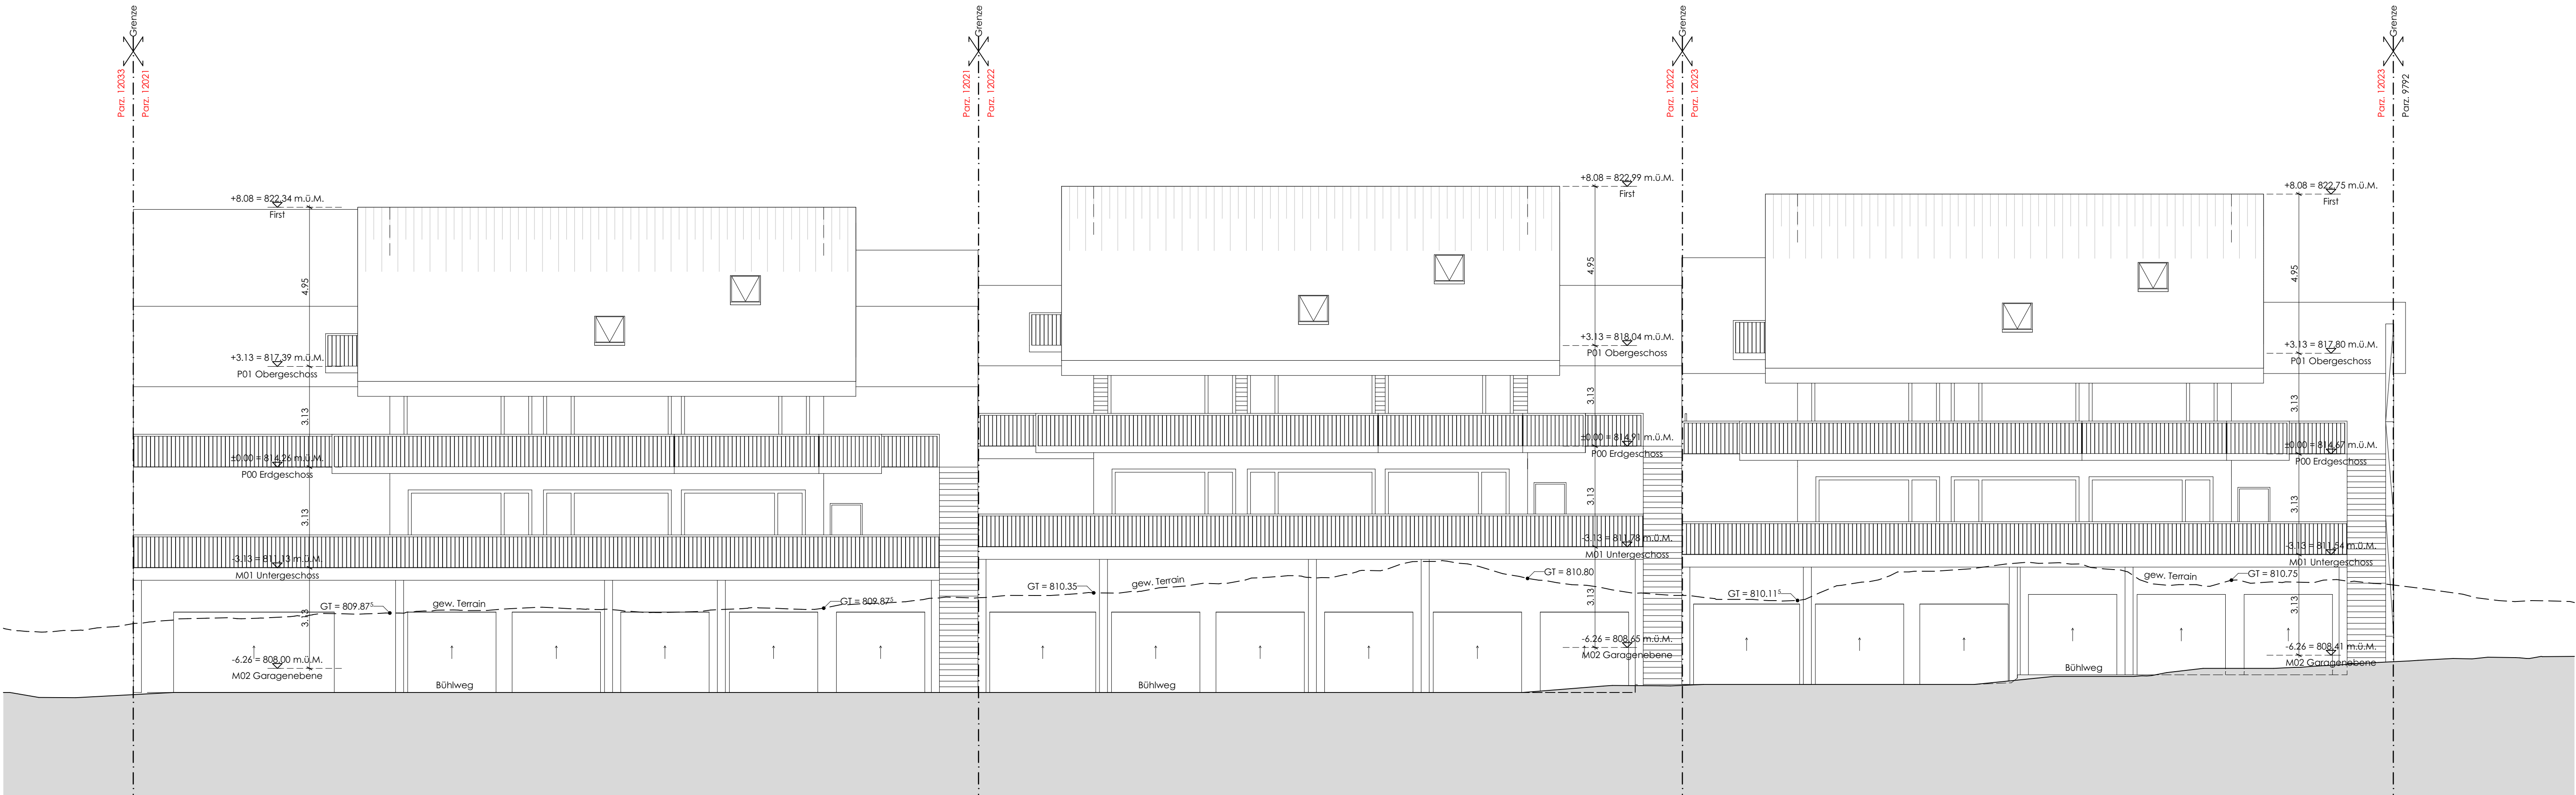


Ost-Fassade Haus B

Ost-Fassade Haus C


Ost-Fassade Haus D

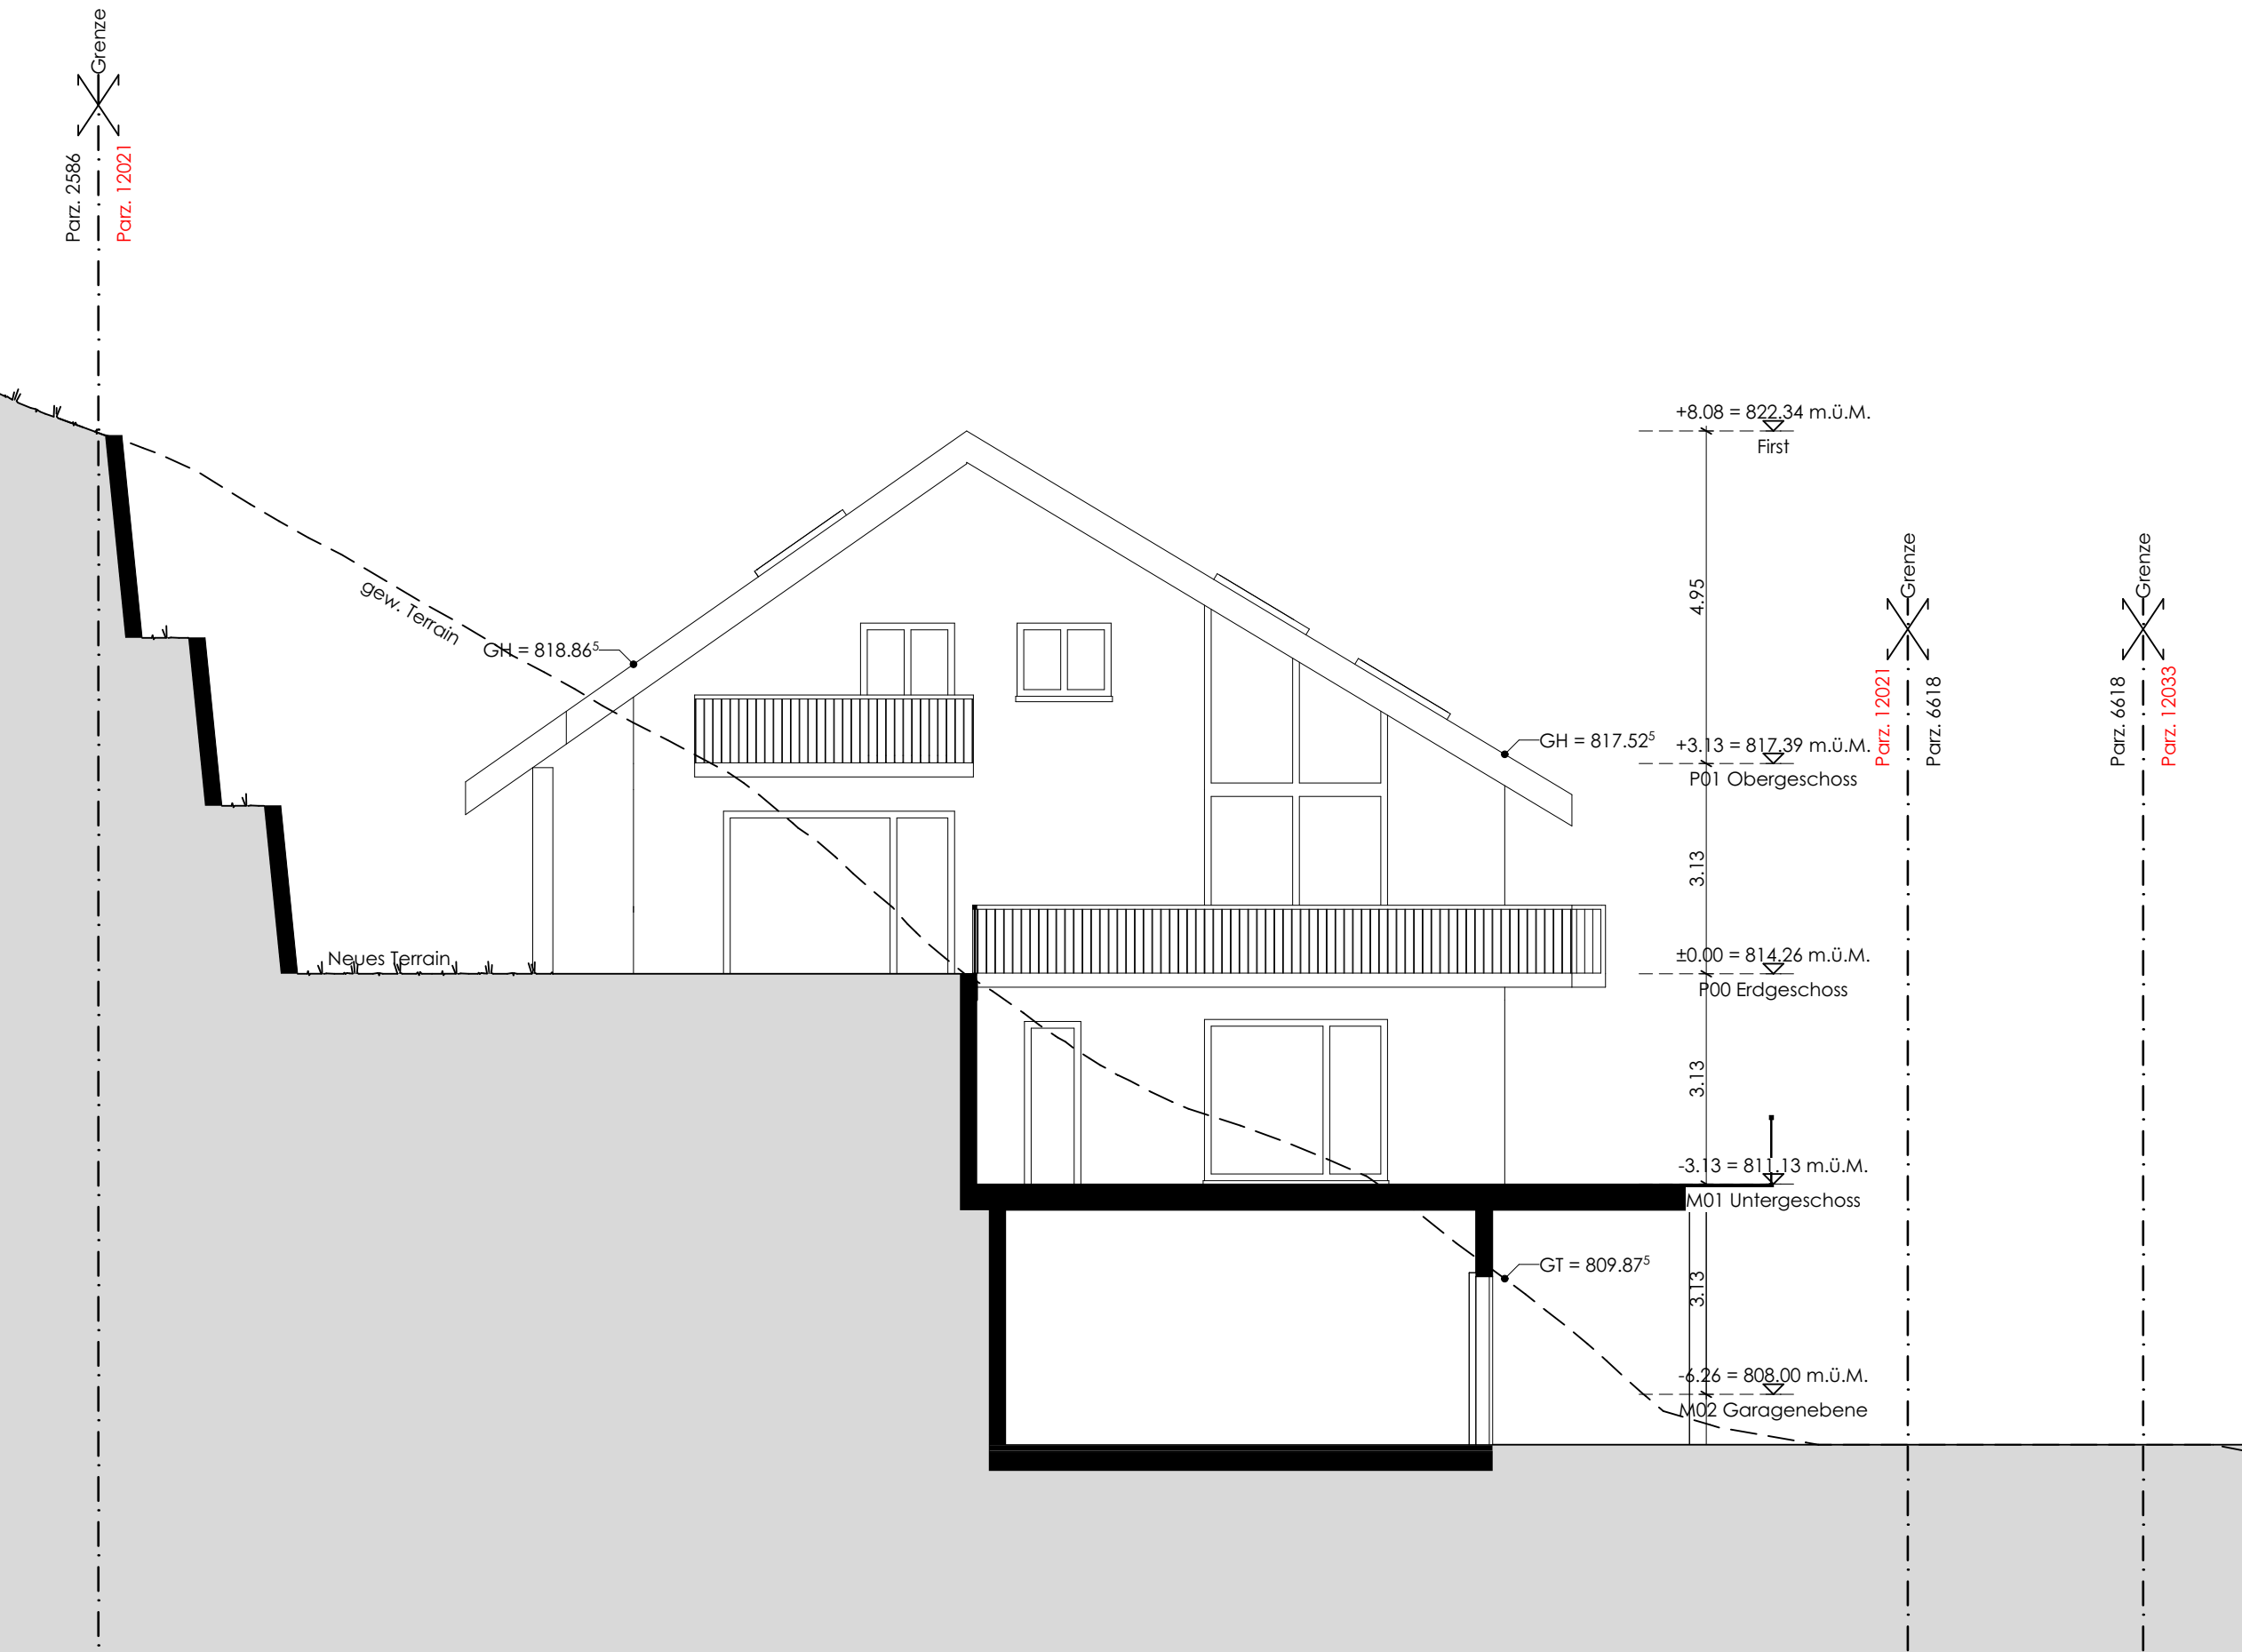

Süd-Fassade Haus B

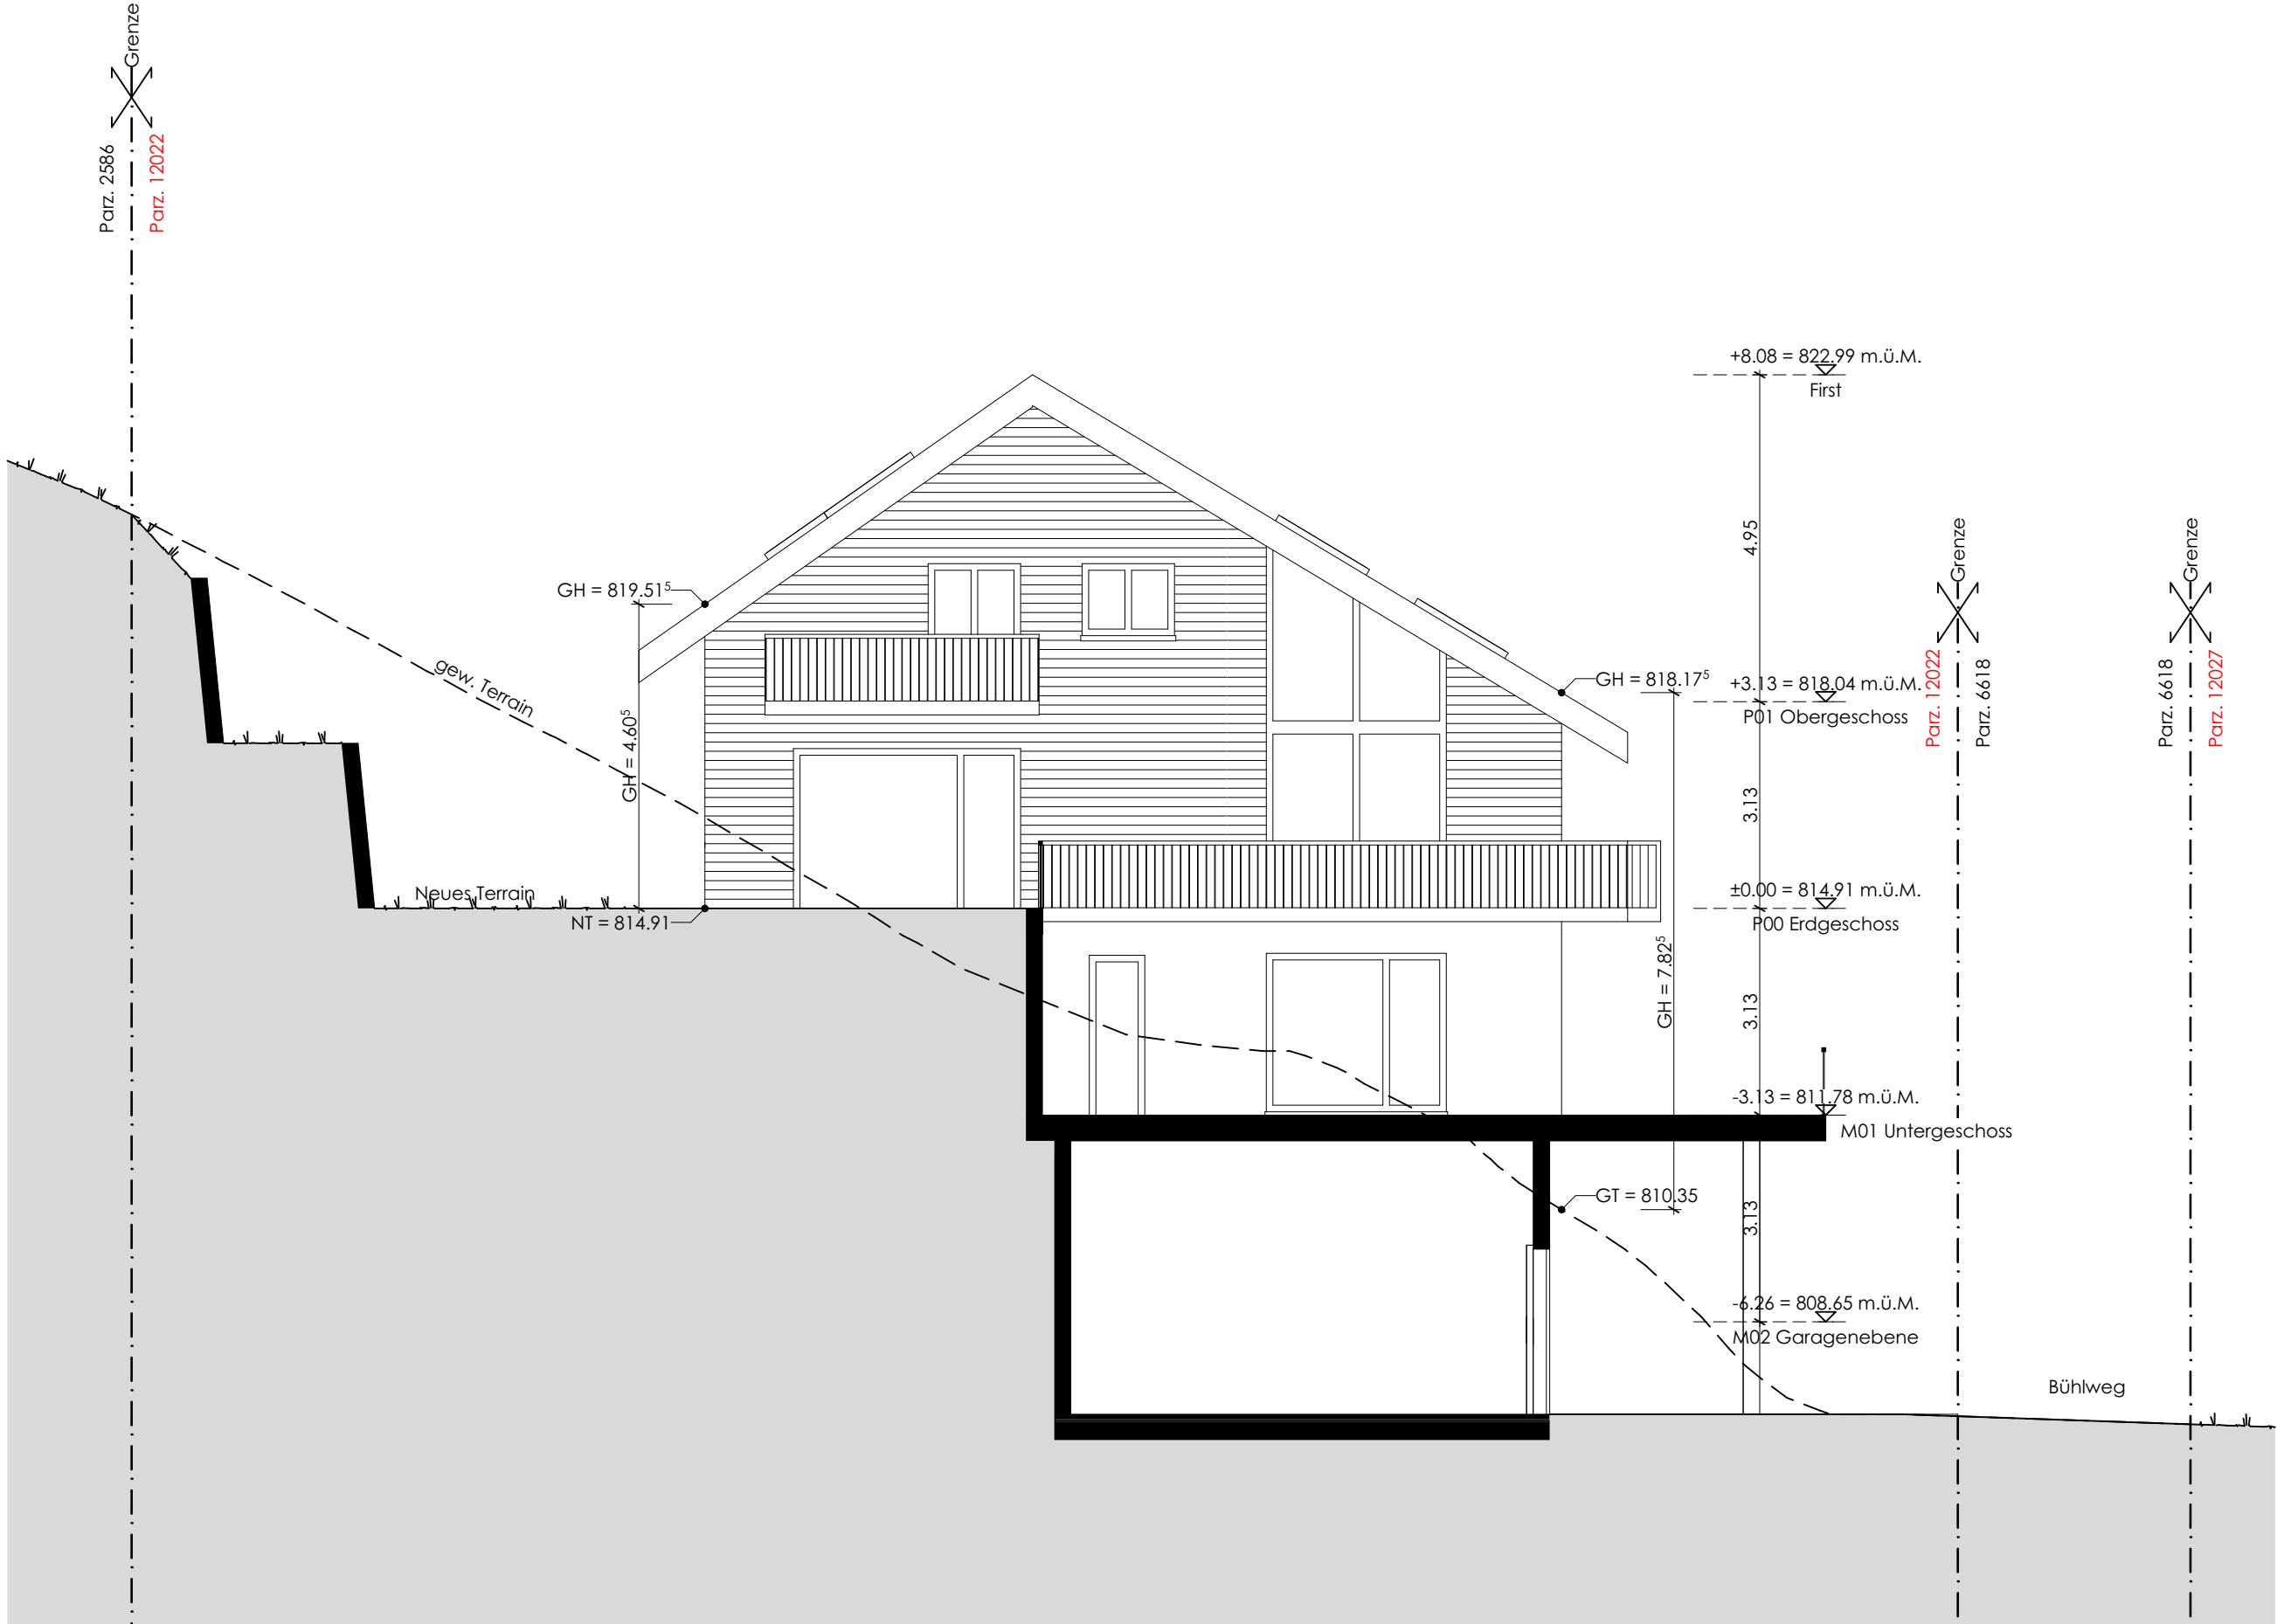

Süd-Fassade Haus C

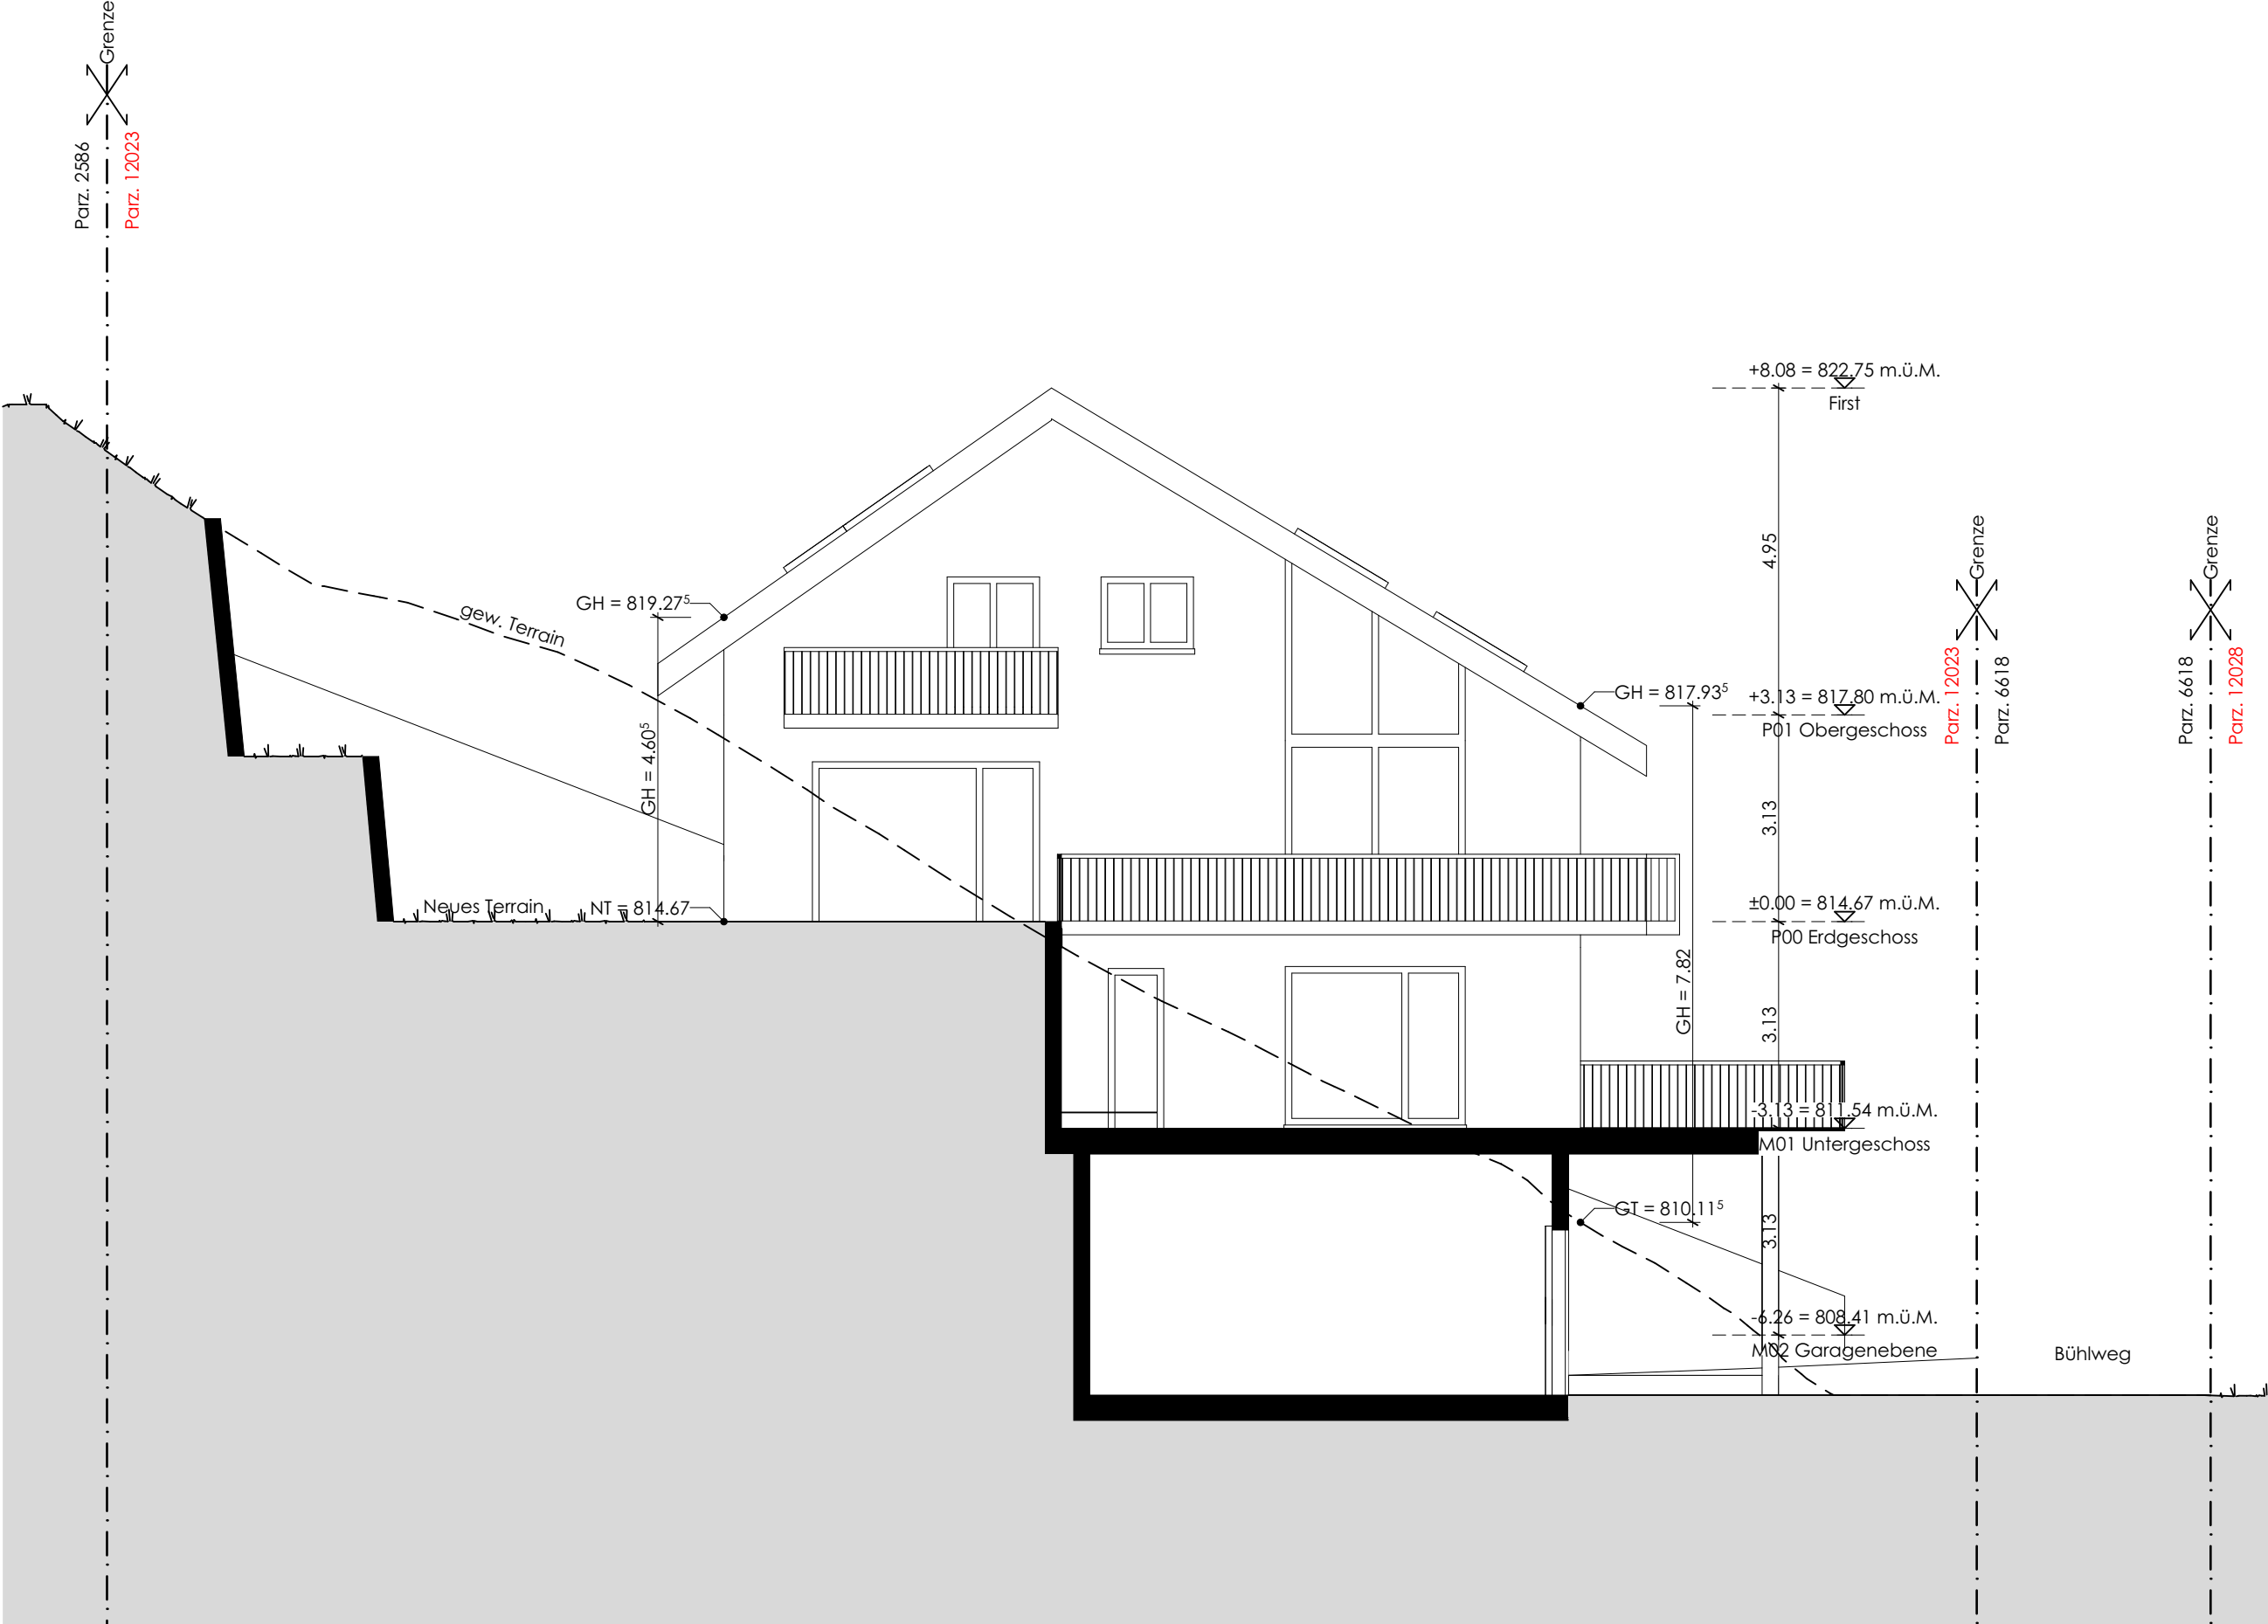

Süd-Fassade Haus D