

Überbauung Bühweg, Häuser B-C-D - Bühweg, 7000 Chur GR	2032-230
Ammonit Bau GmbH Bühweg 33 7000 Chur GR	Grösse 0,42 x 1.05
	Datum 2021-02-19 / RIK
	Revidiert -
	Druck 26.04.2021
M02 Garagenebene Haus B-C-D	Mst 1:100

±0.00 P00 EG Haus B = 814.26 m.Ü.M
±0.00 P00 EG Haus C = 814.91 m.Ü.M
±0.00 P00 EG Haus D = 814.67 m.Ü.M

Die Bauherrschaft:

Ammonit Bau GmbH  
Bühweg 33  
7000Chur GR  
Tel 061 253 56 07

2021-02-01

Der Grundeigentümer:


Graubündner Kantonalbank  
Postplatz  
7000Chur GR

2021-02-01

Der Architekt:

MGA AG - Architektur - Bauleitung  
Hintere Bahnhofstrasse 9 - Postfach 301  
8853 Lachen SZ  
Tel. 055 451 60 90 Fax. 055 451 60 99

2021-02-01

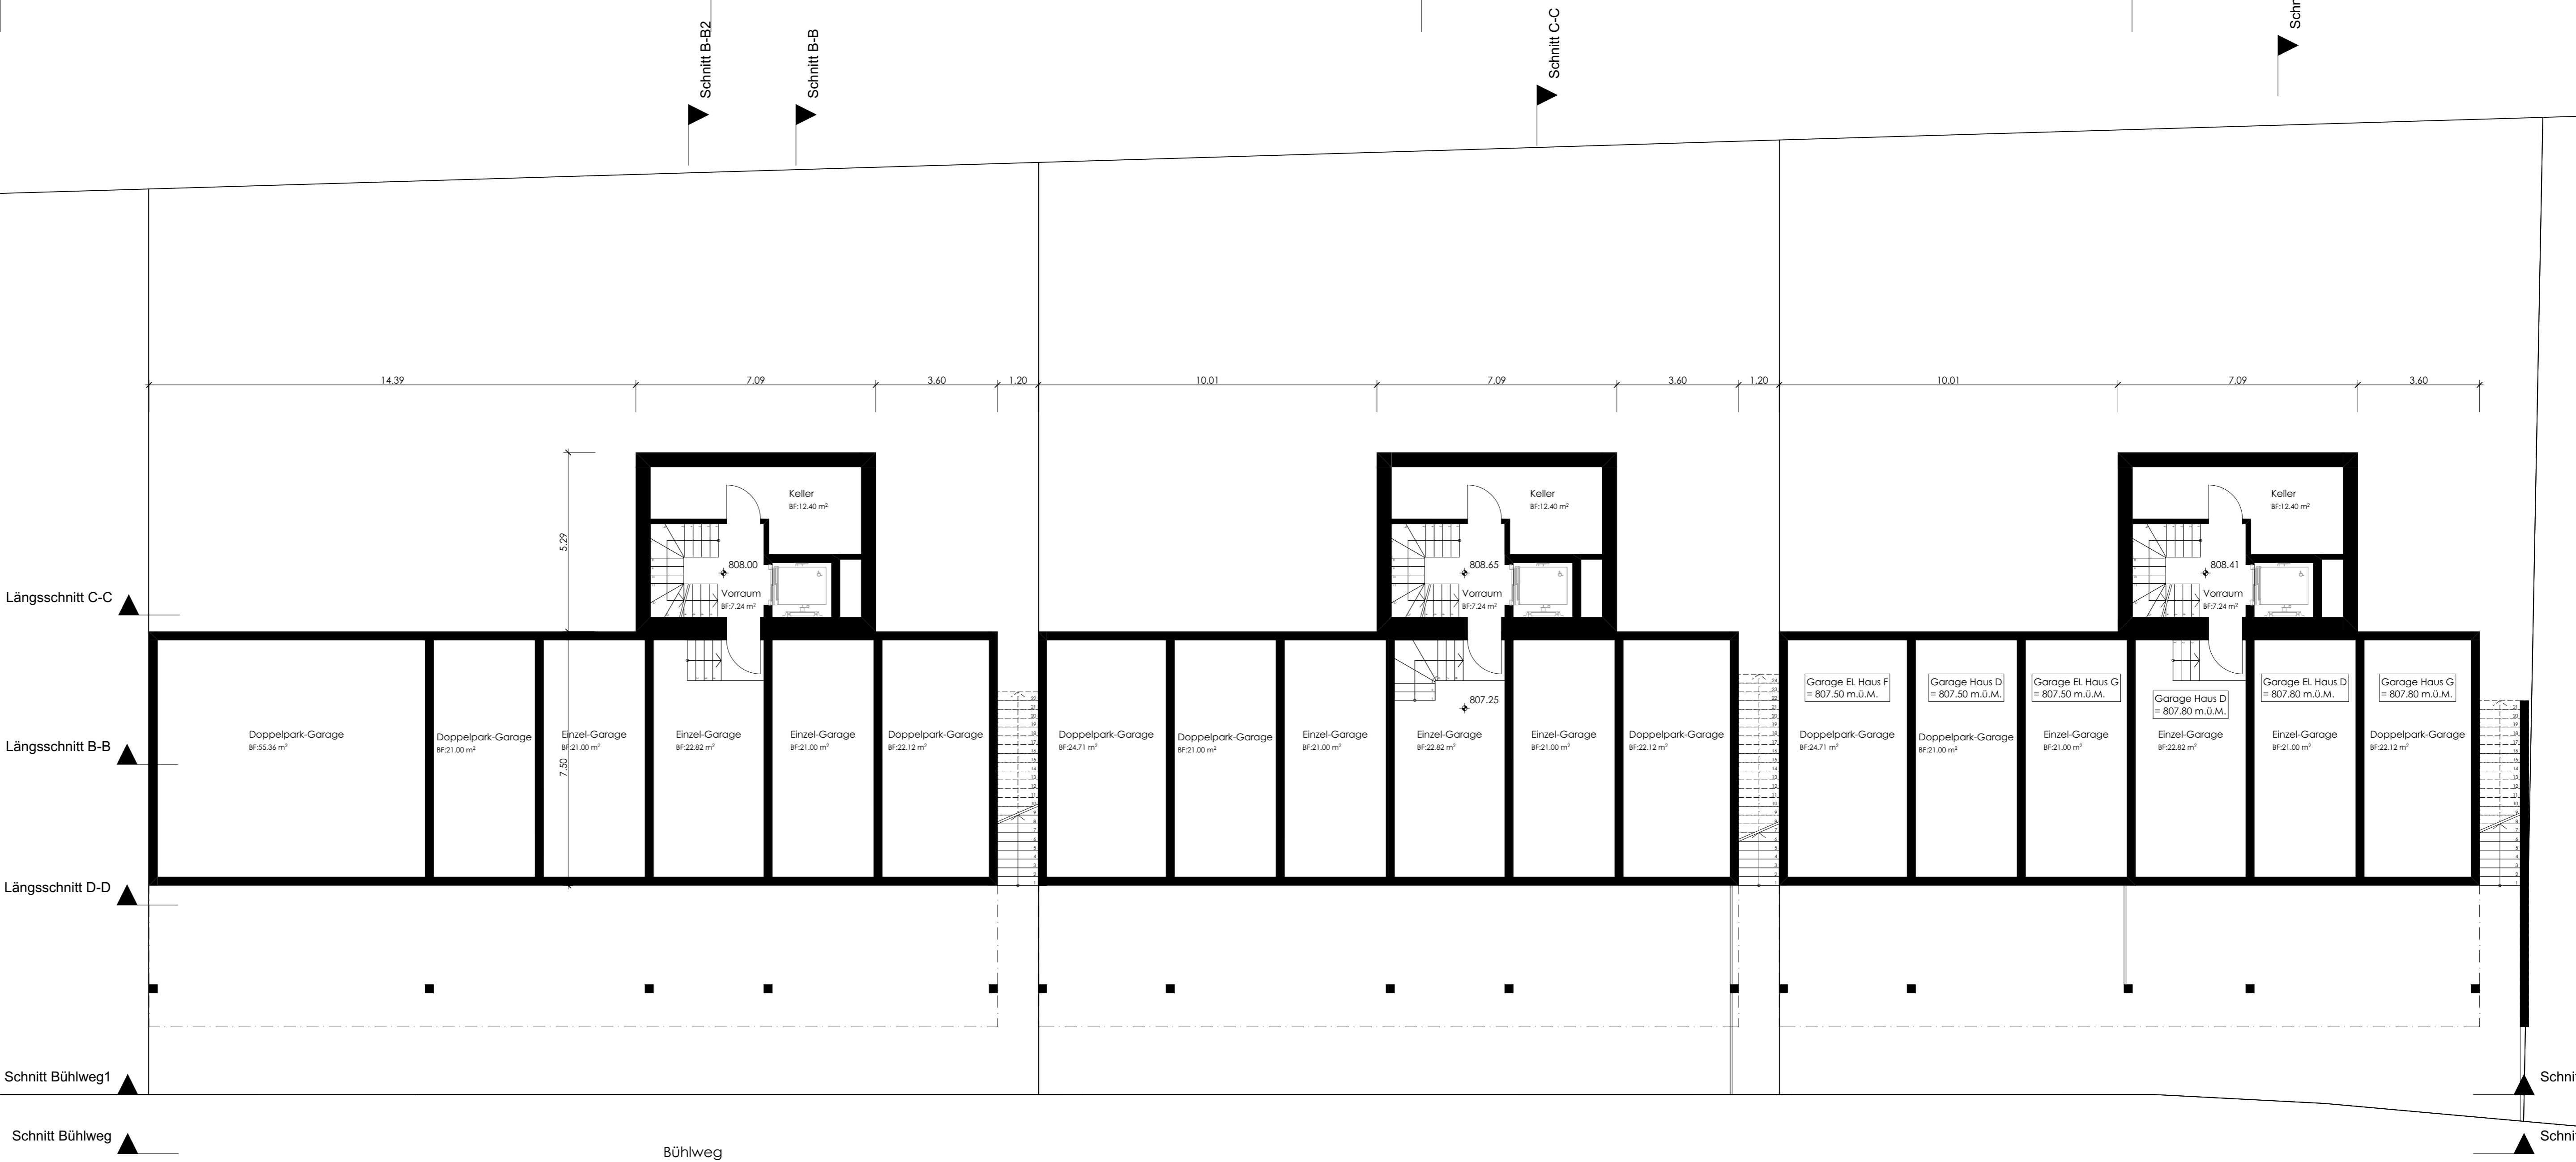

M02 Garagenebene Haus B

M02 Garagenebene Haus C

M02 Garagenebene Haus D