



Überbauung Bühlweg, Häuser B-C-D - Bühlweg, 7000 Chur GR	2032-261
Ammonit Bau GmbH Bühlweg 33 7000 Chur GR	Grösse 0.60 x 1.05 Datum 2021-02-19 / RIK Revidiert - Druck 26.04.2021
Schnitte Haus B-C-D	Mst 1:100

±0.00 P00 EG Haus B = 814.26 m.Ü.M
±0.00 P00 EG Haus C = 814.91 m.Ü.M
±0.00 P00 EG Haus D = 814.67 m.Ü.M

Die Bauherrschaft:	Ammonit Bau GmbH Bühlweg 33 7000Chur GR Tel 081 253 56 07	2021-02-01
Der Grundeigentümer:	Graubündner Kantonalbank Postplatz 7000Chur GR	2021-02-01
Der Architekt:	MGA AG - Architektur - Bauleitung Hintere Bahnhofstrasse 9 - Postfach 301 8853 Lachen SZ Tel 055 451 60 99 Fax 055 451 60 99	2021-02-01

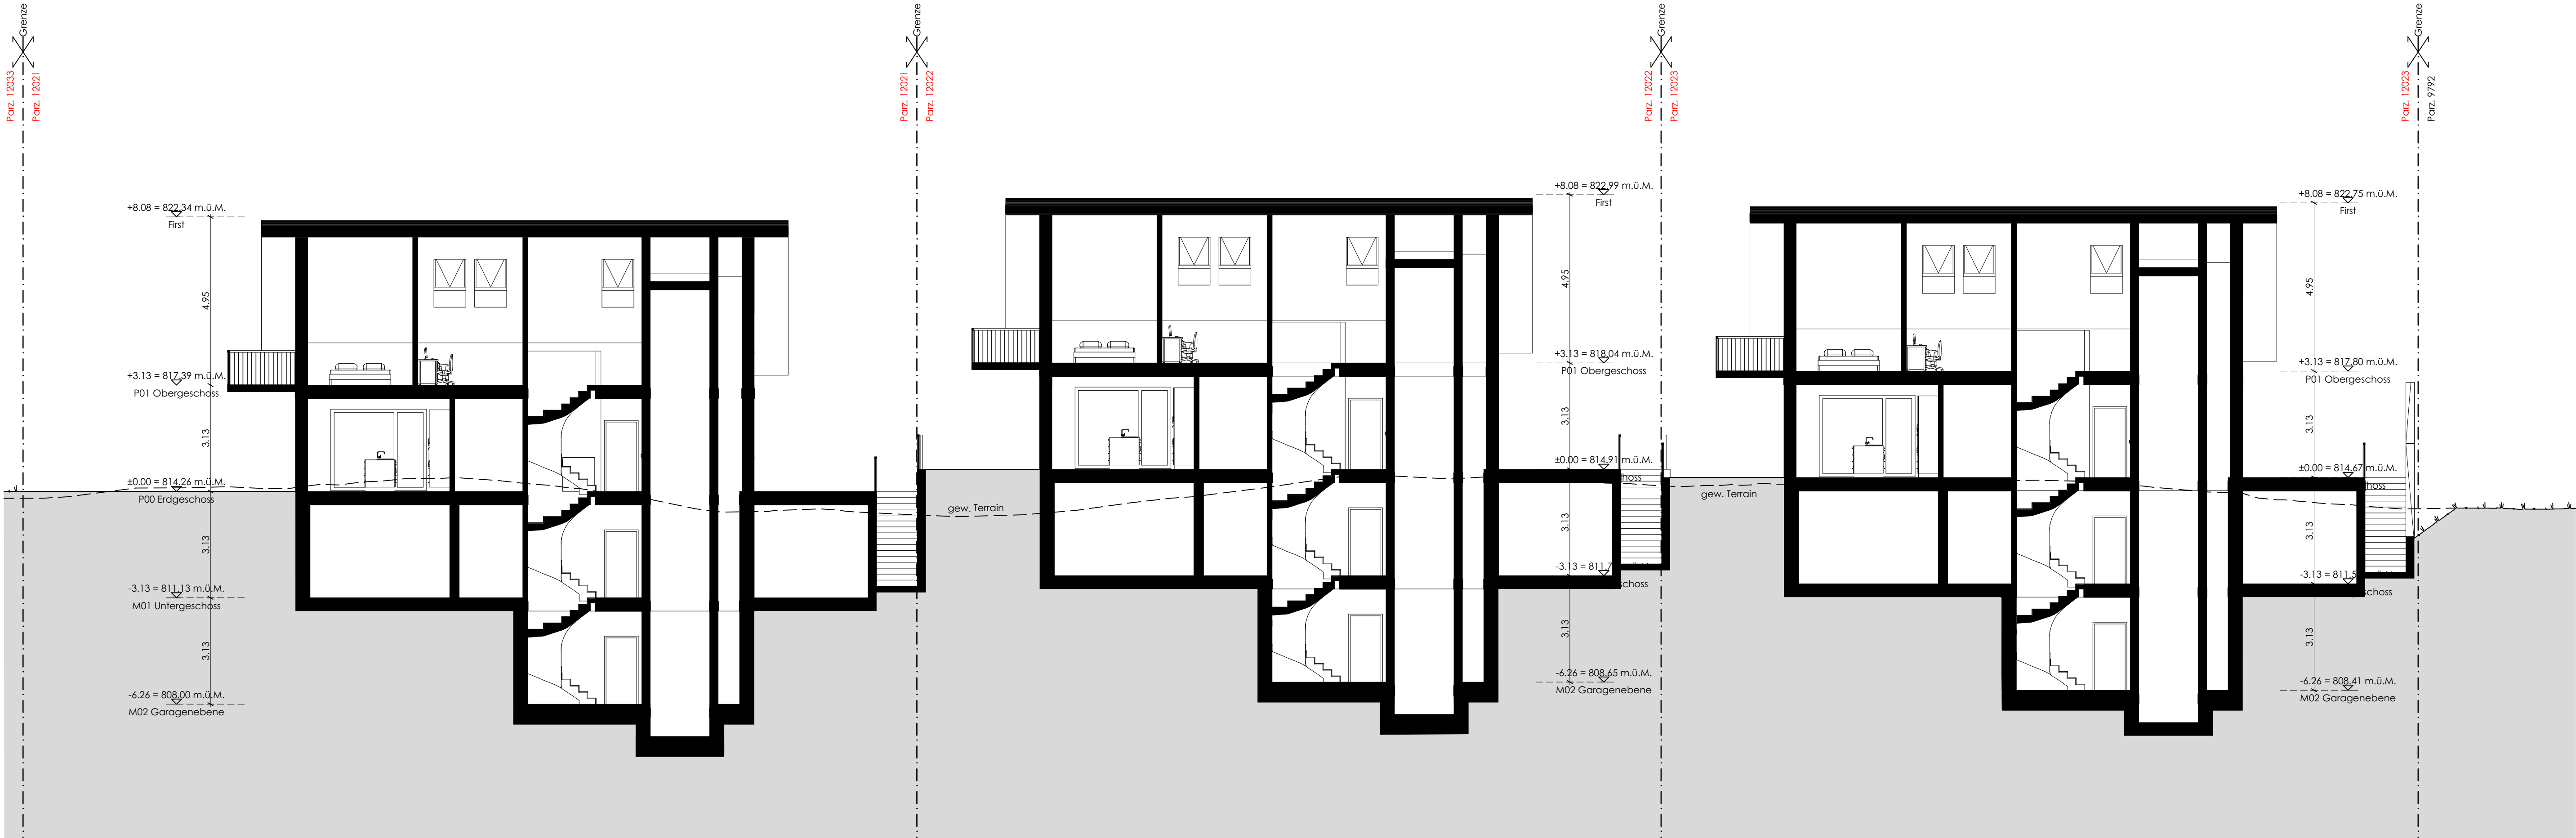

Längsschnitt C-C, Haus B-C-D

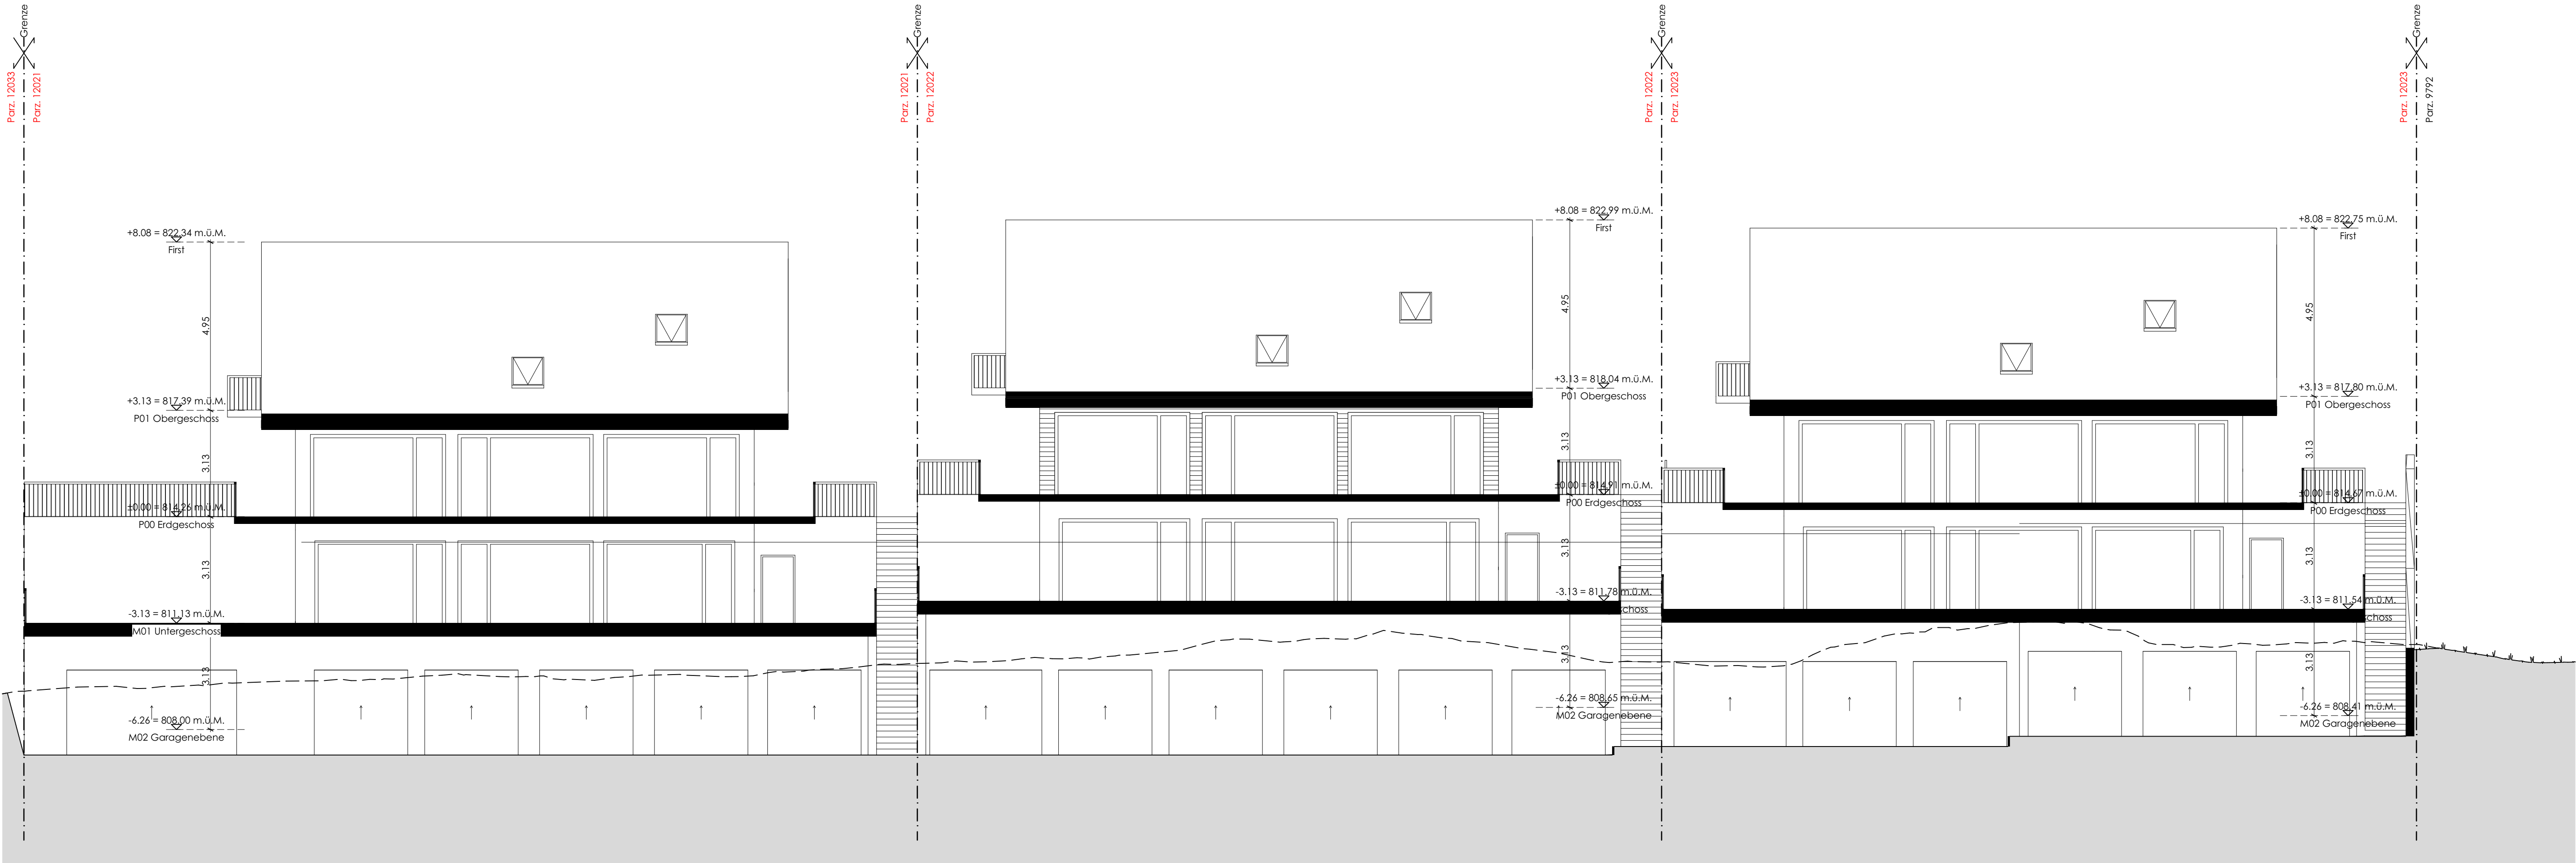

Längsschnitt D-D, Haus B-C-D